



CILJANE IZMJENE I DOPUNE URBANISTIČKOG PLANA UREĐENJA GOSPODARSKO-POSLOVNE NAMJENE RATAČ (UPU 5)

3. UVJETI KORIŠTENJA, UREĐENJA I ZAŠTITE POVRŠINA

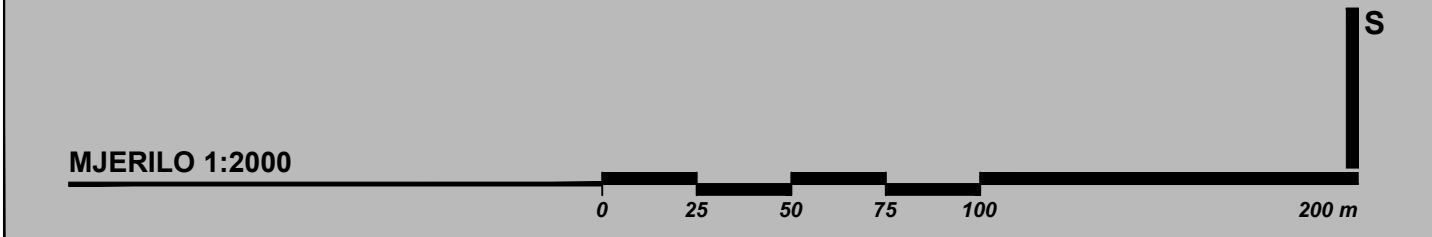

	TUMAČ ZNAKOVA
GRANICE	
	GRANICA OBUHVATA
PODRUČJA POSEBNIH OGRANIČENJA U KORIŠTENJU	
	ZAŠTIĆENO OBALNO PODRUČJE MORA

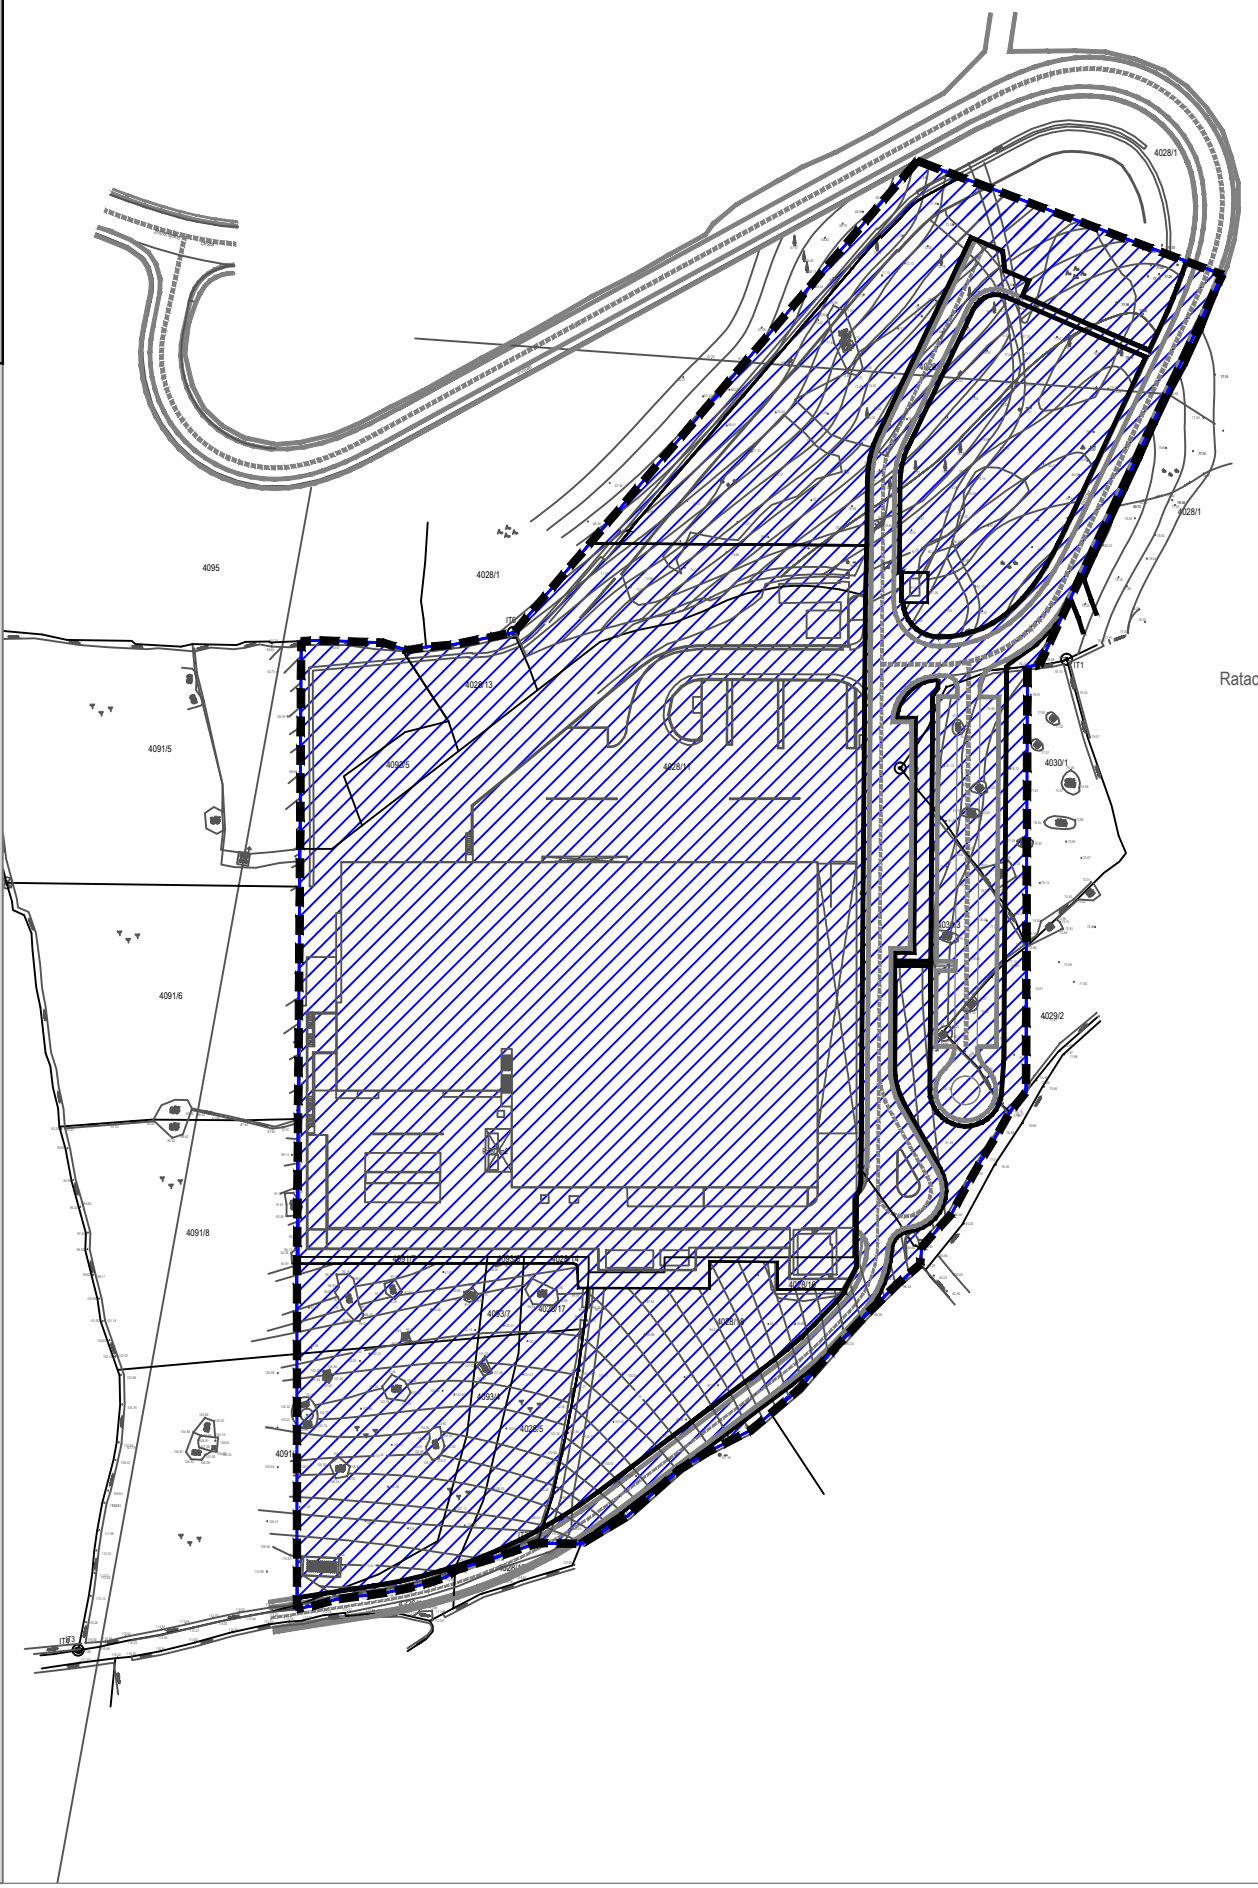

OPĆINA POSTIRA			
Naziv prostornog plana: CILJANE IZMJENE I DOPUNE URBANISTIČKOG PLANA UREĐENJA GOSPODARSKO - POSLOVNE NAMJENE RATAČ (UPU 5)			
Naziv kartografskog prikaza: UVJETI KORIŠTENJA, UREĐENJA I ZAŠTITE POVRŠINA			
Broj kartografskog prikaza:		3.	Mjerilo kartografskog prikaza: 1 : 2000
Odluka Općinskog vijeća Općine Postira o izradi Ciljanih izmjena i dopuna Urbanističkog plana uređenja gospodarsko-poslovne namjene Ratač (UPU 5) ("Službeni glasnik Općine Postira" broj 01/14)		Odluka Općinskog vijeća Općine Postira o donošenju Ciljanih izmjena i dopuna Urbanističkog plana uređenja gospodarsko-poslovne namjene Ratač (UPU 5) ("Službeni glasnik Općine Postira" broj 06/14)	
Javna rasprava objavljena je: 06.06.2014. godine		Javni uvid održan: od 23.06. do 30.06.2014. godine	
Pečat tijela odgovornog za provođenje javne rasprave: M.P.		Odgovorna osoba za provođenje javne rasprave: Tonči Sanader, dipl.iur.	
Suglasnost na plan: MINISTARSTVO GRADITELJSTVA I PROSTORNOG UREĐENJA temeljem članka 108. Zakona o prostornom uređenju, NN 153/13 (klasa: 350-02/14-13/20, urbroj: 531-05-14-5 od 08. rujna 2014. godine)			
Pravna osoba koja je izradila plan:  CPA CENTAR ZA PROSTORNO UREĐENJE I ARHITEKTURU d.o.o.			
Pečat pravne osobe koja je izradila plan: M.P.		Odgovorna osoba: Tomislav DOLEČKI, dipl.ing.arh.	
Pečat odgovornog voditelja izrade plana: M.P.		Odgovorni voditelj izrade Nacrta prijedloga Ciljanih izmjena i dopuna Urbanističkog plana uređenja gospodarsko-poslovne namjene Ratač (UPU 5) Tomislav DOLEČKI, dipl.ing.arh. ovlašteni arhitekt	
Stručni tim CPA d.o.o. u izradi plana: 1. Tomislav DOLEČKI, dipl.ing.arh. 4. Dora DOLEČKI GLASINOVIĆ, dipl.ing.arh. 1. Josip ŠTEFIČIĆ, dipl.iur. 2. Neda KAMINSKI-KIRŠ, dipl.ing.arh. 5. Petra IGRC, dipl.ing.arh. 2. Barbara VAJDIĆ, dipl.oecc. 3. mr.sc. Zrinka TADIĆ, dipl.ing.arh. 6. Ankica TOMIĆ, dipl.ing.građ. 3. Nataša HORVAT, dipl.ing.biolog.			
Pečat Općinskog vijeća Općine Postira: M.P.		Predsjednik Općinskog vijeća Općine Postira: Marko RADIĆ	
Istovjetnost ovog prostornog plana s izvornikom ovjerava: (ime, prezime, potpis)		Pečat nadležnog tijela: M.P.	