

CILJANE IZMJENE I DOPUNE URBANISTIČKOG
PLANA UREĐENJA GOSPODARSKO-POSLOVNE
NAMJENE RATAČ (UPU 5)

2. PROMETNA, ULIČNA I KOMUNALNA
INFRASTRUKTURNA MREŽA

2.A. CESTOVNI PROMET

MJERILO 1:2000

0 25 50 75 100 200 m

S

TUMAČ ZNAKOVA

GRANICE

GRANICA OBUHVATA

CESTOVNI PROMET

OSTALE ULICE


KORIDORI KOLNIH I PJEŠAČKIH POVRŠINA

PJEŠAČKE POVRŠINE


OZNAKA PRESJEKA PROMETNICE

KARAKTERISTIČNI PROFILI PROMETNICA MJ 1:250


PRESJEK A-A

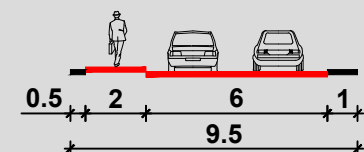


PRESJEK B-B

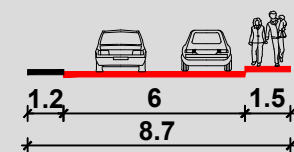



PRESJEK E-E

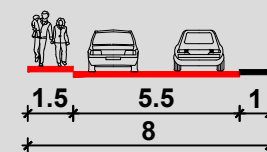

PRESJEK C-C

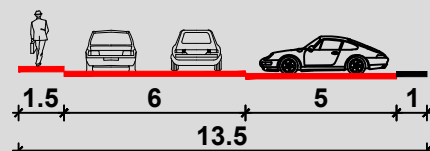

PRESJEK D-D

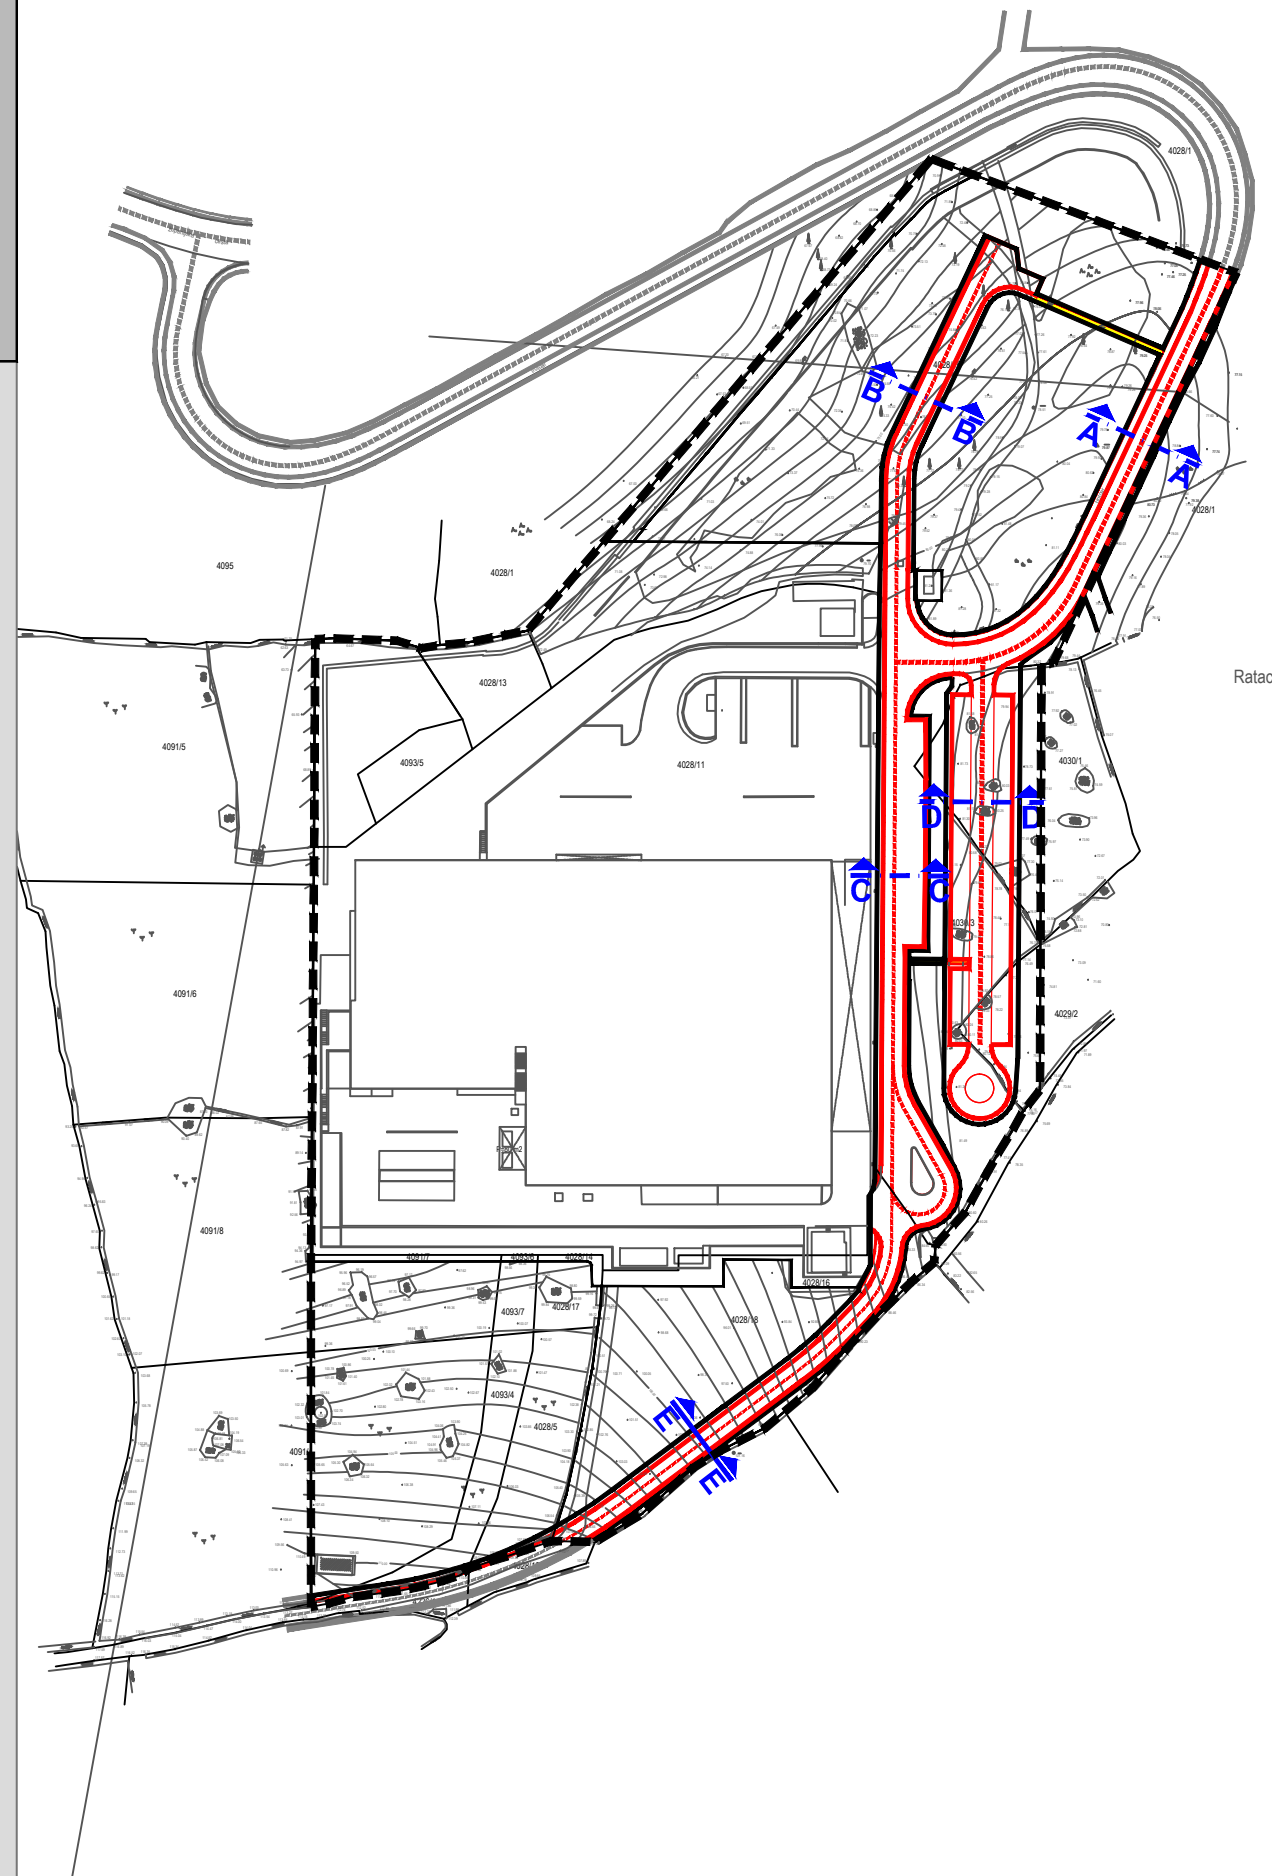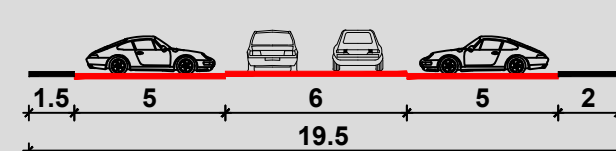

OPĆINA POSTIRA

Naziv prostornog plana:

CILJANE IZMJENE I DOPUNE URBANISTIČKOG PLANA UREĐENJA
GOSPODARSKO - POSLOVNE NAMJENE RATAČ (UPU 5)

Naziv kartografskog prikaza:

PROMETNA, ULIČNA I KOMUNALNA INFRASTRUKTURNA MREŽA
CESTOVNI PROMET

Broj kartografskog prikaza:

2.A.

Mjerilo kartografskog prikaza:

1 : 2000

Odluka Općinskog vijeća Općine Postira o izradi
Ciljanih izmjena i dopuna Urbanističkog plana uređenja
gospodarsko-poslovne namjene Ratač (UPU 5)
("Službeni glasnik Općine Postira" broj 01/14)

Odluka Općinskog vijeća Općine Postira o donošenju
Ciljanih izmjena i dopuna Urbanističkog plana uređenja
gospodarsko-poslovne namjene Ratač (UPU 5)
("Službeni glasnik Općine Postira" broj 06/14)

Javna rasprava objavljena je:
06.06.2014. godine

Javni uvid održan:
od 23.06. do 30.06.2014. godine

Pečat tijela odgovornog za provođenje javne rasprave:

Odgovorna osoba za provođenje javne rasprave:

M.P.

Tonči Sanader, dipl.iur.

Suglasnost na plan:

MINISTARSTVO GRADITELJSTVA I PROSTORNOG UREĐENJA
temeljem članka 108. Zakona o prostornom uređenju, NN 153/13
(klasa: 350-02/14-13/20, urbroj: 531-05-14-5 od 08. rujna 2014. godine)

Pravna osoba koja je izradila plan:



CPA CENTAR ZA PROSTORNO UREĐENJE I ARHITEKTURU d.o.o.

Pečat pravne osobe koja je izradila plan:

Odgovorna osoba:

M.P.

Tomislav DOLEČKI, dipl.ing.arh.

Pečat odgovornog voditelja izrade plana:

Odgovorni voditelj izrade Nacrta prijedloga
Ciljanih izmjena i dopuna Urbanističkog plana uređenja
gospodarsko-poslovne namjene Ratač (UPU 5)

M.P.

Tomislav DOLEČKI, dipl.ing.arh.
ovlašteni arhitekt

Stručni tim CPA d.o.o. u izradi plana:

1. Tomislav DOLEČKI, dipl.ing.arh.
2. Neda KAMINSKI-KIRŠ, dipl.ing.arh.
3. mr.sc. Zrinka TADIĆ, dipl.ing.arh.

4. Dora DOLEČKI GLASINOVIĆ, dipl.ing.arh.
5. Petra IGRC, dipl.ing.arh.
6. Ankica TOMIĆ, dipl.ing.građ.

Suradnja u izradi plana:

1. Josip ŠTEFIČIĆ, dipl.iur.
2. Barbara VAJDIĆ, dipl.oecc.
3. Nataša HORVAT, dipl.ing.biolog.

Pečat Općinskog vijeća Općine Postira:

M.P.

Predsjednik Općinskog vijeća Općine Postira:

Marko RADIC

Istovjetnost ovog prostornog plana s izvornikom ovjerava:

Pečat nadležnog tijela:

M.P.

(ime, prezime, potpis)