


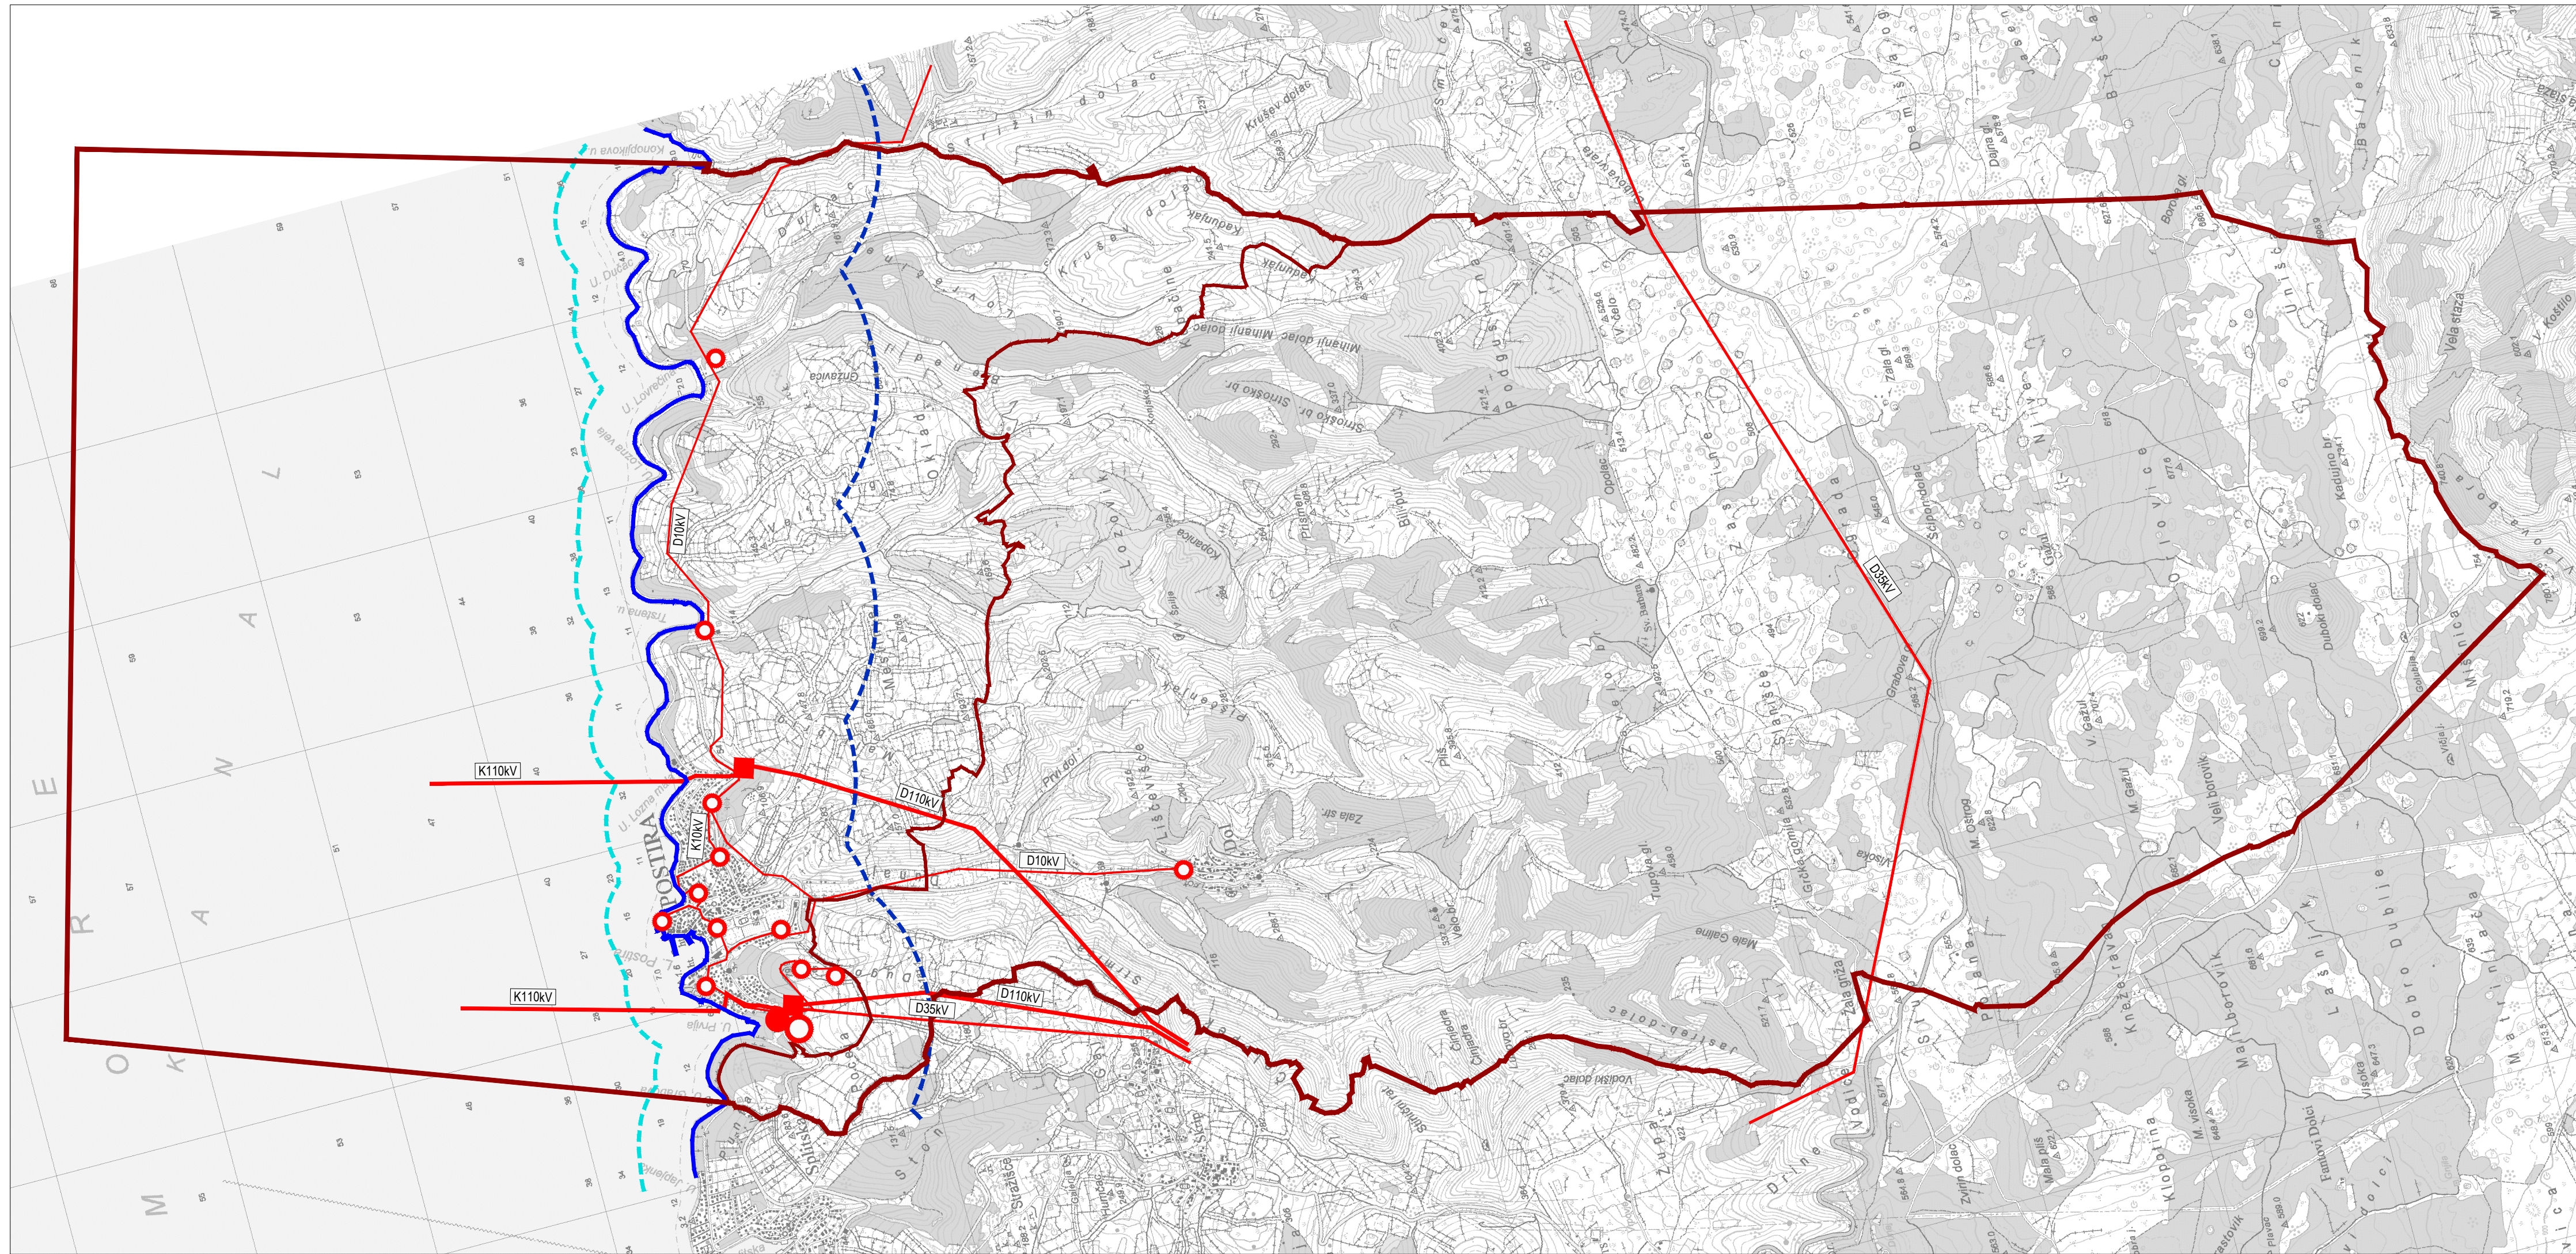

TUMAČ ZNAKOVA

TERITORIJALNE I STATISTIČKE GRANICE

- GRANICA OPĆINE (GRANICA OBUHVATA PLANA)
- GRANICA NASELJA

OSTALE GRANICE

- PROSTOR OGRANIČENJA - OBALNA CRTA
- PROSTOR OGRANIČENJA - GRANICA U MORU
- PROSTOR OGRANIČENJA - GRANICA NA KOPNU

TRANSFORMATORSKA I RASKLOPNA POSTROJENJA

- | POSTOJEĆE | PLANIRANO |
|-----------|------------------------------------|
| ● | TRANSFORMATORSKA STANICA 110/X kV |
| ○ | TRANSFORMATORSKA STANICA 35/10 kV |
| ○ | TRANSFORMATORSKA STANICA 10/0,4 kV |

ELEKTROPRIJENOSNI UREĐAJI

- | | |
|--------|--|
| D110kV | DALEKOVOD 110 kV |
| K110kV | K - podzemni ili podmorski |
| D35kV | DALEKOVOD 35 kV |
| K35kV | K - podzemni ili podmorski |
| D10kV | DALEKOVOD 10 kV |
| K10kV | K - podzemni ili podmorski |
| ■ | KABELSKA STANICA (prijelaz kabela u dalekovod) |



SPLITSKO-DALMATINSKA ŽUPANIJA
OPĆINA POSTIRA



0 500 1000 1500 2000 m

Županija: SPLITSKO-DALMATINSKA Općina: POSTIRA

Naziv prostornog plana:

II. IZMJENE I DOPUNE PROSTORNOG PLANA UREĐENJA OPĆINE POSTIRA

Naziv kartografskog prikaza:

2. INFRASTRUKTURNI SUSTAVI I MREŽE 2.C. Energetski sustavi - elektroenergetika

Broj kartografskog prikaza: 2.C. Mjerilo kartografskog prikaza: 1:25000

Pravna osoba/tijelo koje je izadilo Plan:


Sveučilište u Zagrebu, ARHITEKTONSKI FAKULTET,
Zavod za urbanizam, prostorno planiranje i pejzažnu arhitekturu
10000 Zagreb, Kačićeva 26, tel.01/4639-444, fax: 01/4826-326

Predstojnik Zavoda:

Prof.dr.sc. JESENKO HORVAT, dipl.ing.arh.

Odgovorni voditelj:

Prof.dr.sc. NENAD LIPOVAC, dipl.ing.arh.

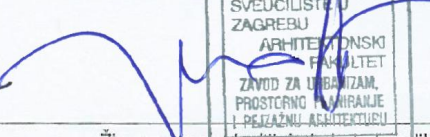

Žig pravne osobe/tijela koje je izadilo Plan:

Žig Odgovornog voditelja:

Stručni tim u izradi Plana:

Prof.dr.sc. NENAD LIPOVAC, dipl.ing.arh.
NIKOLINA GRADEČKI, mag.ing.arch.

Prof.dr.sc. MILJENKO HAJMAN, dipl.ing.građ.

Prof.dr.sc. ANKA MIŠETIĆ, dipl.soc.
Mr.sc. IVAN CETINIĆ, dipl.ing.stroj.
STIPE MIHOTIĆ, dipl.ing.el.

Odluka predstavničkog tijela o izradi Plana:

Službeni glasnik općine Postira br. 5/17.

Odluka predstavničkog tijela o donošenju Plana:

Službeni glasnik općine Postira br. 5/18.

Objava javne rasprave: 22.03.2018. - www.mgipu.hr
22.03.2018. - www.opcina-postira.hr
22.03.2018. - oglasna ploča
25.03.2018. - 24 sata

Javni uvid održan: 03.04.2018. – 10.04.2018.
Javno izlaganje održano: 06.04.2018.

Objava ponovne JR: 08.05.2018. - www.mgipu.hr
08.05.2018. - www.opcina-postira.hr
08.05.2018. - oglasna ploča
10.05.2018. - 24 sata

Ponovni javni uvid održan: 17.05.2018. - 24.05.2018.
Ponovno javno izlaganje održano: 18.05.2018.

Žig tijela odgovornog za provođenje javne rasprave:



Odpgovna osoba za provođenje javne rasprave:

Načelnik Općine - Siniša Marović

Mišljenje Zavoda za prostorno uređenje županije (prema članku 107. Zakona o prostornom uređenju NN 153/13, 65/17):

Klasa: 350-01/18-01/21

Ur.broj: 2181-210-02-18-02

Datum: 01.08.2018.

Suglasnost Ministarstva graditeljstva i prostornog uređenja (prema članku 108. Zakona o prostornom uređenju NN 153/13, 65/17):

Klasa: 350-02/18-11/21

Ur.broj: 531-05-18-2

Datum: 14.09.2018.

Predsjednik Općinskog vijeća:

Marko Radić



Žig nadležnog tijela

Istovjetnost ovog prostornog plana s izvornikom ovjerava:

Načelnik Općine - Siniša Marović



Žig nadležnog tijela