


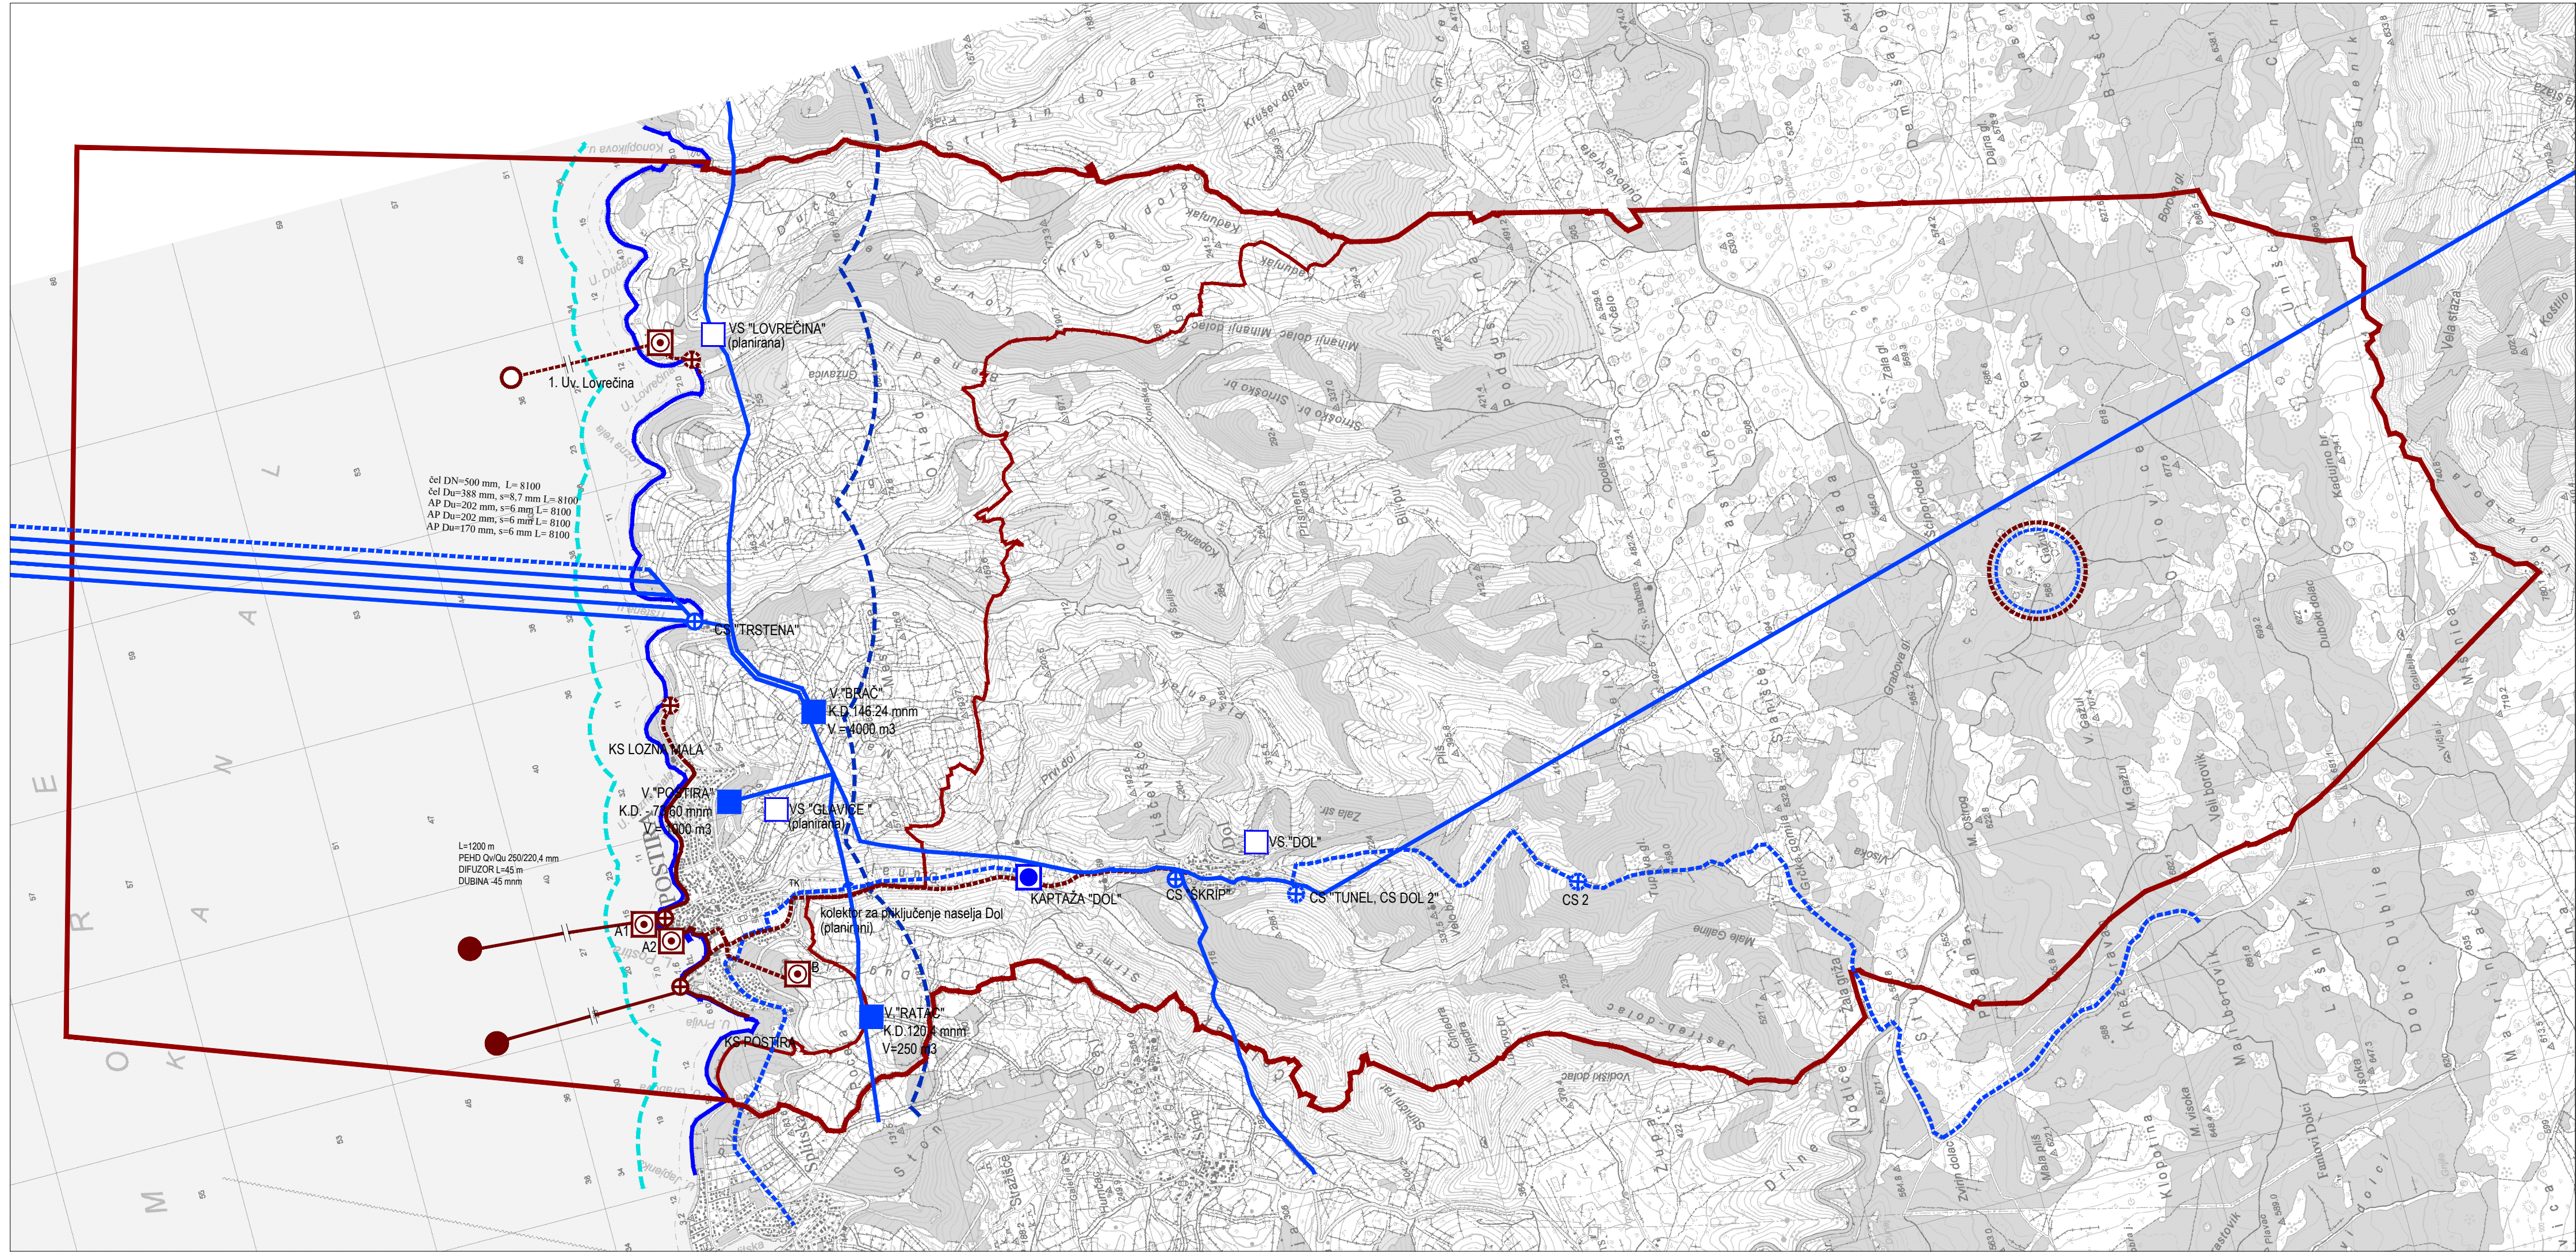

TUMAČ ZNAKOVA	
TERITORIJALNE I STATISTIČKE GRANICE	
	GRANICA OPĆINE (GRANICA OBUHVATA PLANA)
	GRANICA NASELJA
OSTALE GRANICE	
	PROSTOR OGRANIČENJA - OBALNA CRTA
	PROSTOR OGRANIČENJA - GRANICA U MORU
	PROSTOR OGRANIČENJA - GRANICA NA KOPNU
VODOOPSKRBA	
POSTOJEĆE	PLANIRANO
	VODOZAHVAT / VODOCRPILIŠTE
	VODOSPREMA
	CRPNA STANICA
	MAGISTRALNI VODOOPSKRBNI CJEVOVOD
	ZATVORENI SUSTAV VODOOPSKRBE - KORIŠTENJE NAPLAVA
ODVODNJA OTPADNIH VODA	
POSTOJEĆE	PLANIRANO
	UREDAJ ZA PROČIŠĆAVANJE OTPADNIH VODA (prikazani su mogući položaji uređaja - A1, A2 i B)
	ISPUST OTPADNIH VODA
	CRPNA STANICA
	GLAVNI ODVODNI KANAL (KOLEKTOR)
	OSTALI ODVODNI KANALI
	ZATVORENI SUSTAV ODVODNJE S BIOPROČIŠĆAVANJEM

		SPLITSKO-DALMATINSKA ŽUPANIJA		
Af		OPĆINA POSTIRA		
Županija: SPLITSKO-DALMATINSKA		Općina: POSTIRA		
Naziv prostornog plana:		II. IZMJENE I DOPUNE PROSTORNOG PLANA UREĐENJA OPĆINE POSTIRA		
Naziv kartografskog prikaza:		2. INFRASTRUKTURNI SUSTAVI I MREŽE 2.D. Vodnogospodarski sustavi		
Broj kartografskog prikaza: 2.D.		Mjerilo kartografskog prikaza: 1:25000		
Pravna osoba/tijelo koje je izadilo Plan:		Sveučilište u Zagrebu, ARHITEKTONSKI FAKULTET, Zavod za urbanizam, prostorno planiranje i pejzažnu arhitekturu 10000 Zagreb, Kačićeva 26, tel.01/4639-444, fax: 01/4826-326		
Predstojnik Zavoda: Prof.dr.sc. JESENKO HORVAT, dipl.ing.arch.		Odgovorni voditelj: Prof.dr.sc. NENAD LIPOVAC, dipl.ing.arch.		
Žig pravne osobe/tijela koje je izadilo Plan:		Žig odgovornog voditelja:		
Stručni tim u izradi Plana: Prof.dr.sc. NENAD LIPOVAC, dipl.ing.arch. NIKOLINA GRADEČKI, mag.ing.arch.		Prof.dr.sc. MILJENKO HAJMAN, dipl.ing.građ. Prof.dr.sc. ANKA MIŠETIĆ, dipl.soc. Mr.sc. IVAN CETINIĆ, dipl.ing.stroj. STIPE MIHOTIĆ, dipl.ing.el.		
Odluka predstavničkog tijela o izradi Plana: Službeni glasnik općine Postira br. 5/17.		Odluka predstavničkog tijela o donošenju Plana: Službeni glasnik općine Postira br. 5/18.		
Objava javne rasprave: 22.03.2018. - www.mgipu.hr 22.03.2018. - www.opcina-postira.hr 22.03.2018. - oglasna ploča 25.03.2018. - 24 sata		Javni uvid održan: 03.04.2018. – 10.04.2018. Javno izlaganje održano: 06.04.2018.		
Objava ponovne JR: 08.05.2018. - www.mgipu.hr 08.05.2018. - www.opcina-postira.hr 08.05.2018. - oglasna ploča 10.05.2018. - 24 sata		Ponovni javni uvid održan: 17.05.2018. - 24.05.2018. Ponovno javno izlaganje održano: 18.05.2018.		
Žig tijela odgovornog za provođenje javne rasprave:		Odgovorna osoba za provođenje javne rasprave: Načelnik Općine - Siniša Marović		
Mišljenje Zavoda za prostorno uređenje županije (prema članku 107. Zakona o prostornom uređenju NN 153/13, 65/17): Klasa: 350-01/18-01/21 Ur.broj: 2181-210-02-18-02 Datum: 01.08.2018.		Suglasnost Ministarstva graditeljstva i prostornog uređenja (prema članku 108. Zakona o prostornom uređenju NN 153/13, 65/17): Klasa: 350-02/18-11/21 Ur.broj: 531-05-18-2 Datum: 14.09.2018.		
Predsjednik Općinskog vijeća - Marko Radić		Istovjetnost ovog prostornog plana s izvornikom ovjerava: Načelnik Općine - Siniša Marović		
Žig nadležnog tijela		Žig nadležnog tijela		