



II. IZMJENE I DOPUNE  
URBANISTIČKOG PLANA UREĐENJA  
POSTIRA - ZAPAD:  
PRVJA - PUNTA - VRILLO

2.C.

TUMAČ ZNAKOVA  
GRANICE

GRANICA OBUHVATA UPUa

KORIŠTENJE VODA

OSTALI VODOOPSKRBNI CJEVOVODI - POSTOJEĆI

OSTALI VODOOPSKRBNI CJEVOVODI - PLANIRANI

HIDRANT


ODVODNJA OTPADNIH VODA

OSTALI ODVODNI KANALI I SMJER ODVODNJE -  
POSTOJEĆI (REKONSTRUKCIJA ILI ZAMJENA)  
OSTALI ODVODNI KANALI I SMJER ODVODNJE -  
PLANIRANI

CRPNA STANICA - POSTOJEĆA

ISPUST - POSTOJEĆI

KANAL OBORINSKE ODVODNJE I SMJER ODVODNJE-  
POSTOJEĆI  
KANAL OBORINSKE ODVODNJE I SMJER ODVODNJE-  
PLANIRANI

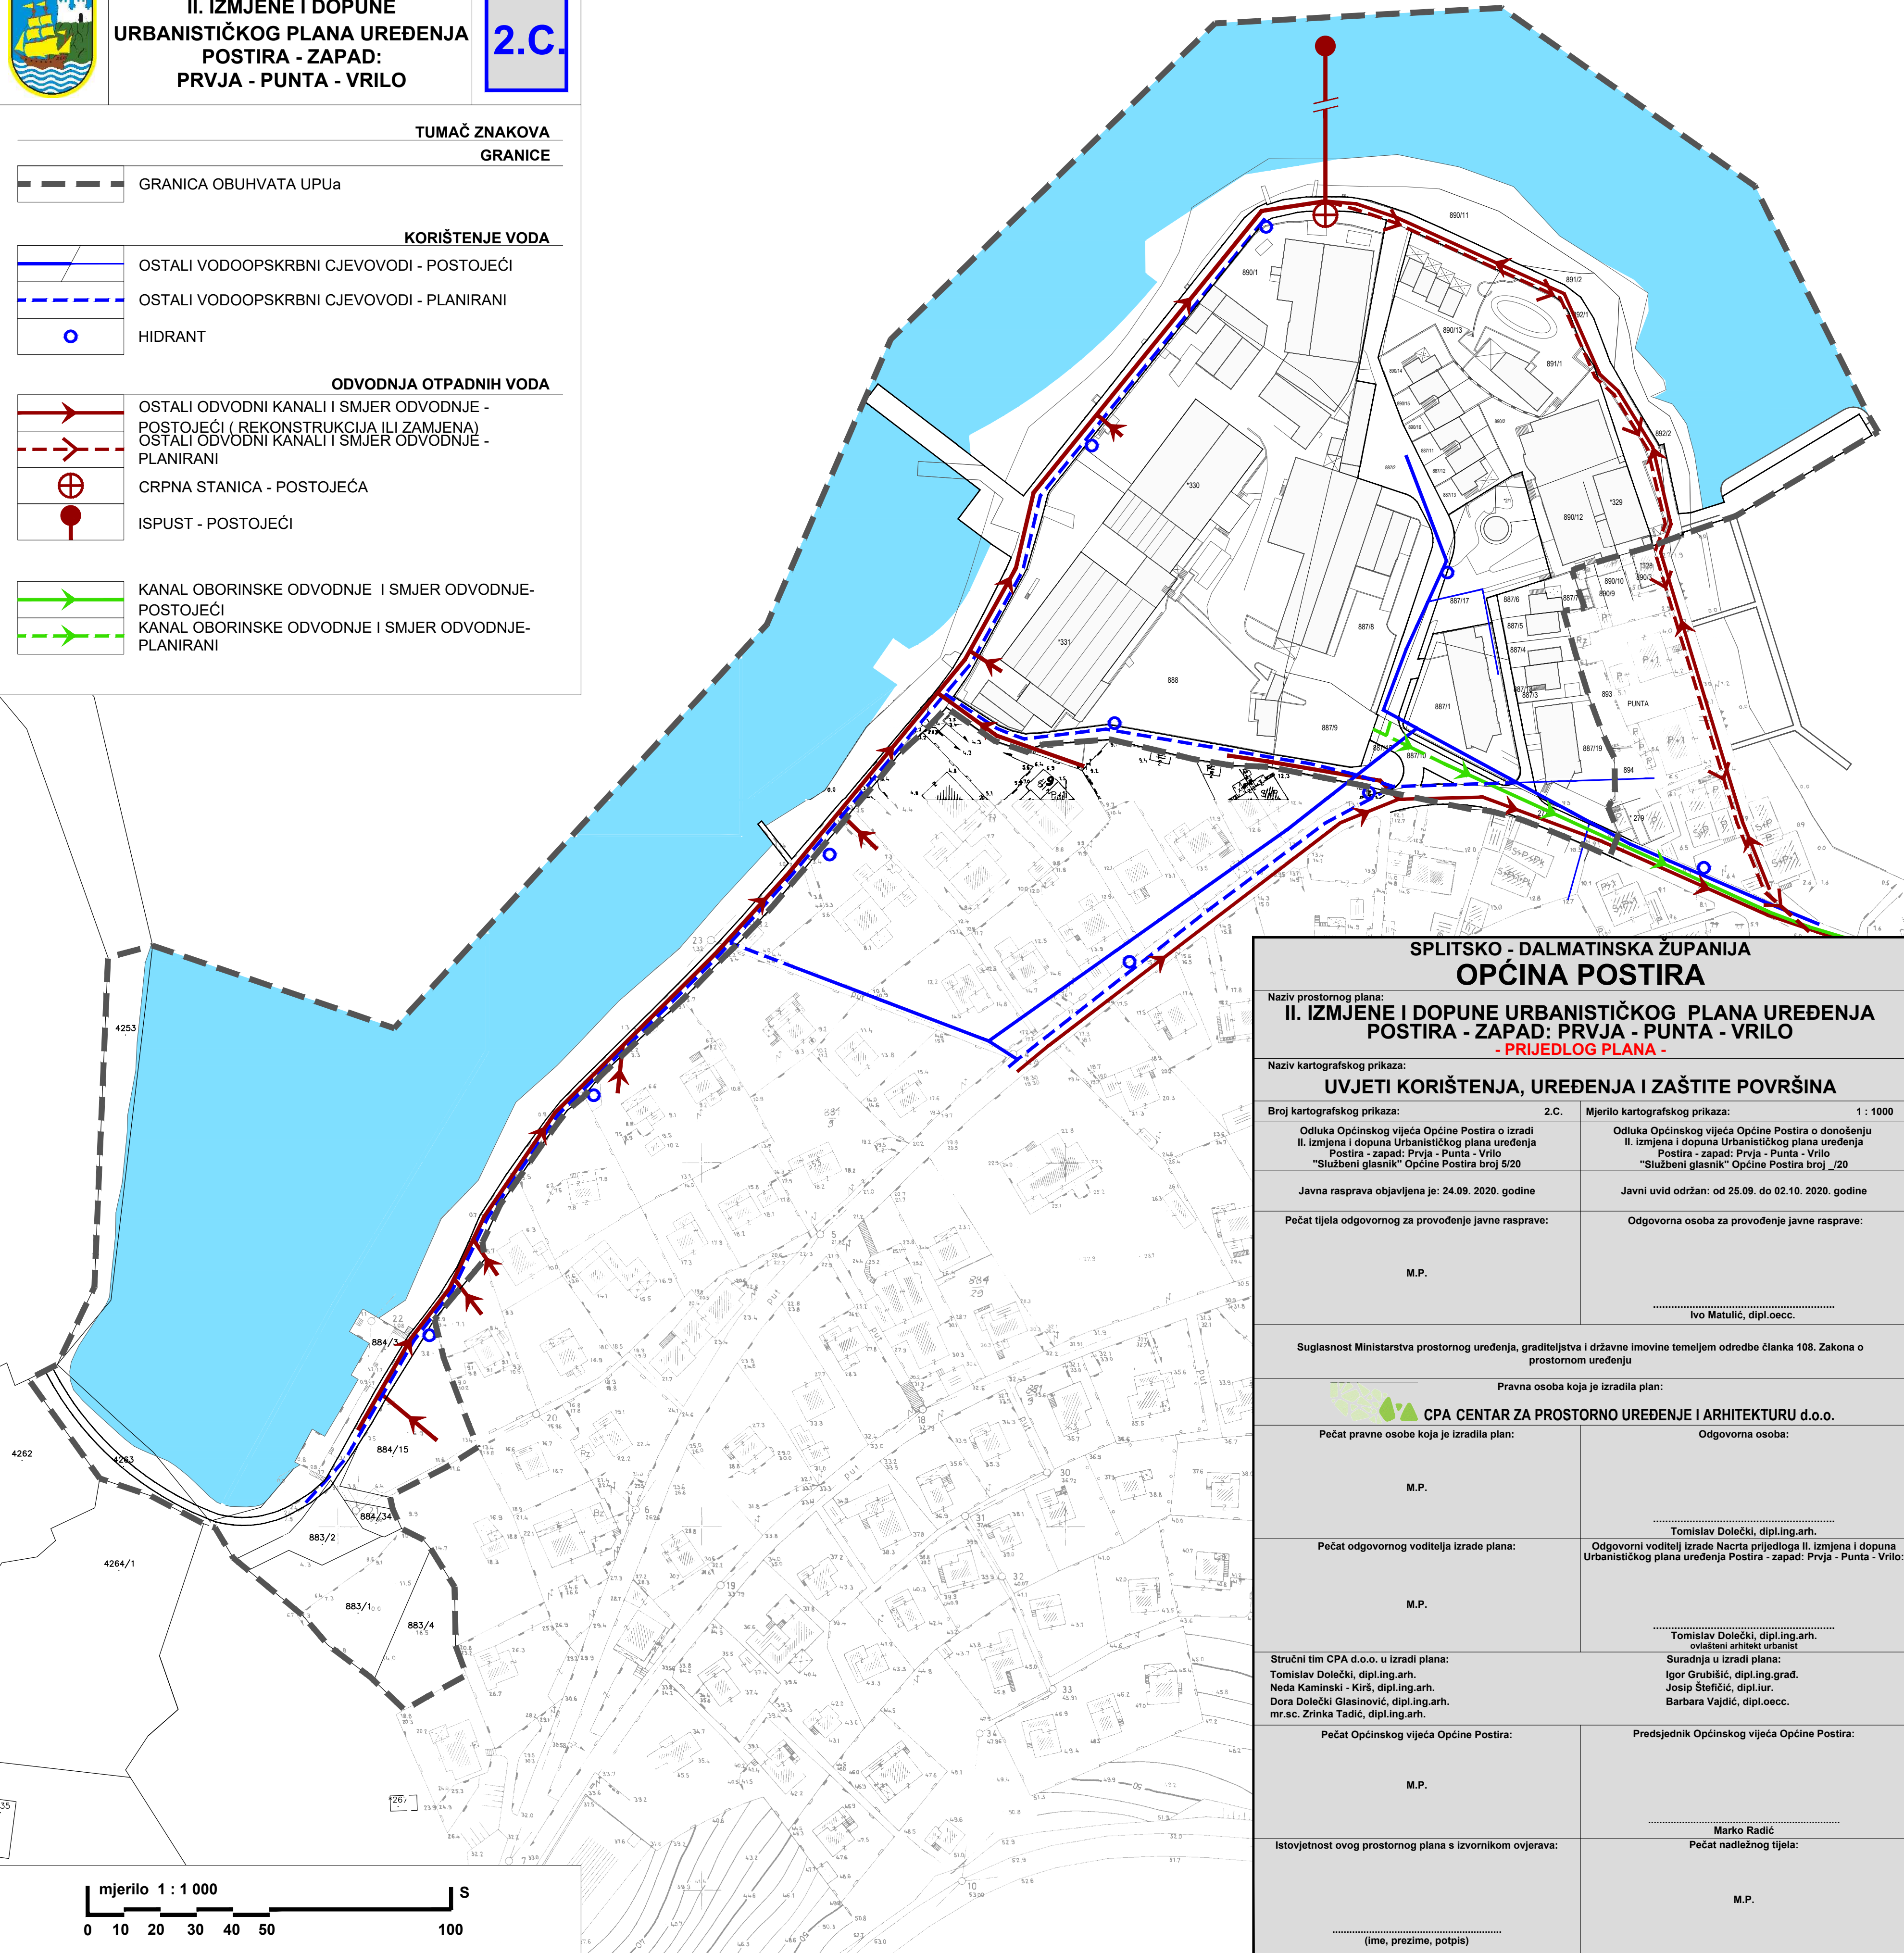

SPLITSKO - DALMATINSKA ŽUPANIJA  
OPĆINA POSTIRA

Naziv prostornog plana:  
**II. IZMJENE I DOPUNE URBANISTIČKOG PLANA UREĐENJA  
POSTIRA - ZAPAD: PRVJA - PUNTA - VRILLO  
- PRIJEDLOG PLANA -**

Naziv kartografskog prikaza:  
**UVJETI KORIŠTENJA, UREĐENJA I ZAŠTITE POVRŠINA**

Broj kartografskog prikaza:	2.C.	Mjerilo kartografskog prikaza:	1 : 1000
Odluka Općinskog vijeća Općine Postira o izradi II. izmjena i dopuna Urbanističkog plana uređenja Postira - zapad: Prvja - Punta - Vrillo "Službeni glasnik" Općine Postira broj 5/20		Odluka Općinskog vijeća Općine Postira o donošenju II. izmjena i dopuna Urbanističkog plana uređenja Postira - zapad: Prvja - Punta - Vrillo "Službeni glasnik" Općine Postira broj /20	
Javna rasprava objavljena je: 24.09. 2020. godine		Javni uvid održan: od 25.09. do 02.10. 2020. godine	
Pečat tijela odgovornog za provođenje javne rasprave:		Odgovorna osoba za provođenje javne rasprave:	
M.P.		Ivo Matulić, dipl.oec.	

Suglasnost Ministarstva prostornog uređenja, graditeljstva i državne imovine temeljem odredbe članka 108. Zakona o prostornom uređenju



Pravna osoba koja je izradila plan:

**CPA CENTAR ZA PROSTORNO UREĐENJE I ARHITEKTURU d.o.o.**

Pečat pravne osobe koja je izradila plan:

Odgovorna osoba:

M.P.

Tomislav Dolečki, dipl.ing.arh.

Pečat odgovornog voditelja izrade plana:

Odgovorni voditelj izrade Nacrta prijedloga II. izmjena i dopuna  
Urbanističkog plana uređenja Postira - zapad: Prvja - Punta - Vrillo:

M.P.

Tomislav Dolečki, dipl.ing.arh.  
ovlašten arhitekt urbanist

Stručni tim CPA d.o.o. u izradi plana:  
Tomislav Dolečki, dipl.ing.arh.  
Neda Kaminski - Kirš, dipl.ing.arh.  
Dora Dolečki Glasinović, dipl.ing.arh.  
mr.sc. Zrinka Tadić, dipl.ing.arh.

Suradnja u izradi plana:  
Igor Grubišić, dipl.ing.grad.  
Josip Štefčić, dipl.iur.  
Barbara Vajdić, dipl.oec.

Pečat Općinskog vijeća Općine Postira:

Predsjednik Općinskog vijeća Općine Postira:

M.P.

Marko Radić

Istovjetnost ovog prostornog plana s izvornikom ovjerava:

Pečat nadležnog tijela:

M.P.

(ime, prezime, potpis)

mjerilo 1 : 1 000

0 10 20 30 40 50 100 S