



II. IZMJENE I DOPUNE  
URBANISTIČKOG PLANA UREĐENJA  
POSTIRA - ZAPAD:  
PRVJA - PUNTA - VRILLO

4.

TUMAČ ZNAKOVA  
GRANICE

GRANICA OBUHVATA UPuA

UVJETI GRADNJE

MAKSIMALNI GRAĐEVINSKI PRAVAC


UDALJENOST MAKSIMALNOG GRAĐEVNOG  
PRAVCA OD RUBA GRAĐEVNE ČESTICE

ZABRANA SIDRENJA BRODOVA U KORIDORU  
DALEKOVODA

HOTEL - T1

TURISTIČKO NASELJE - T2

MORE

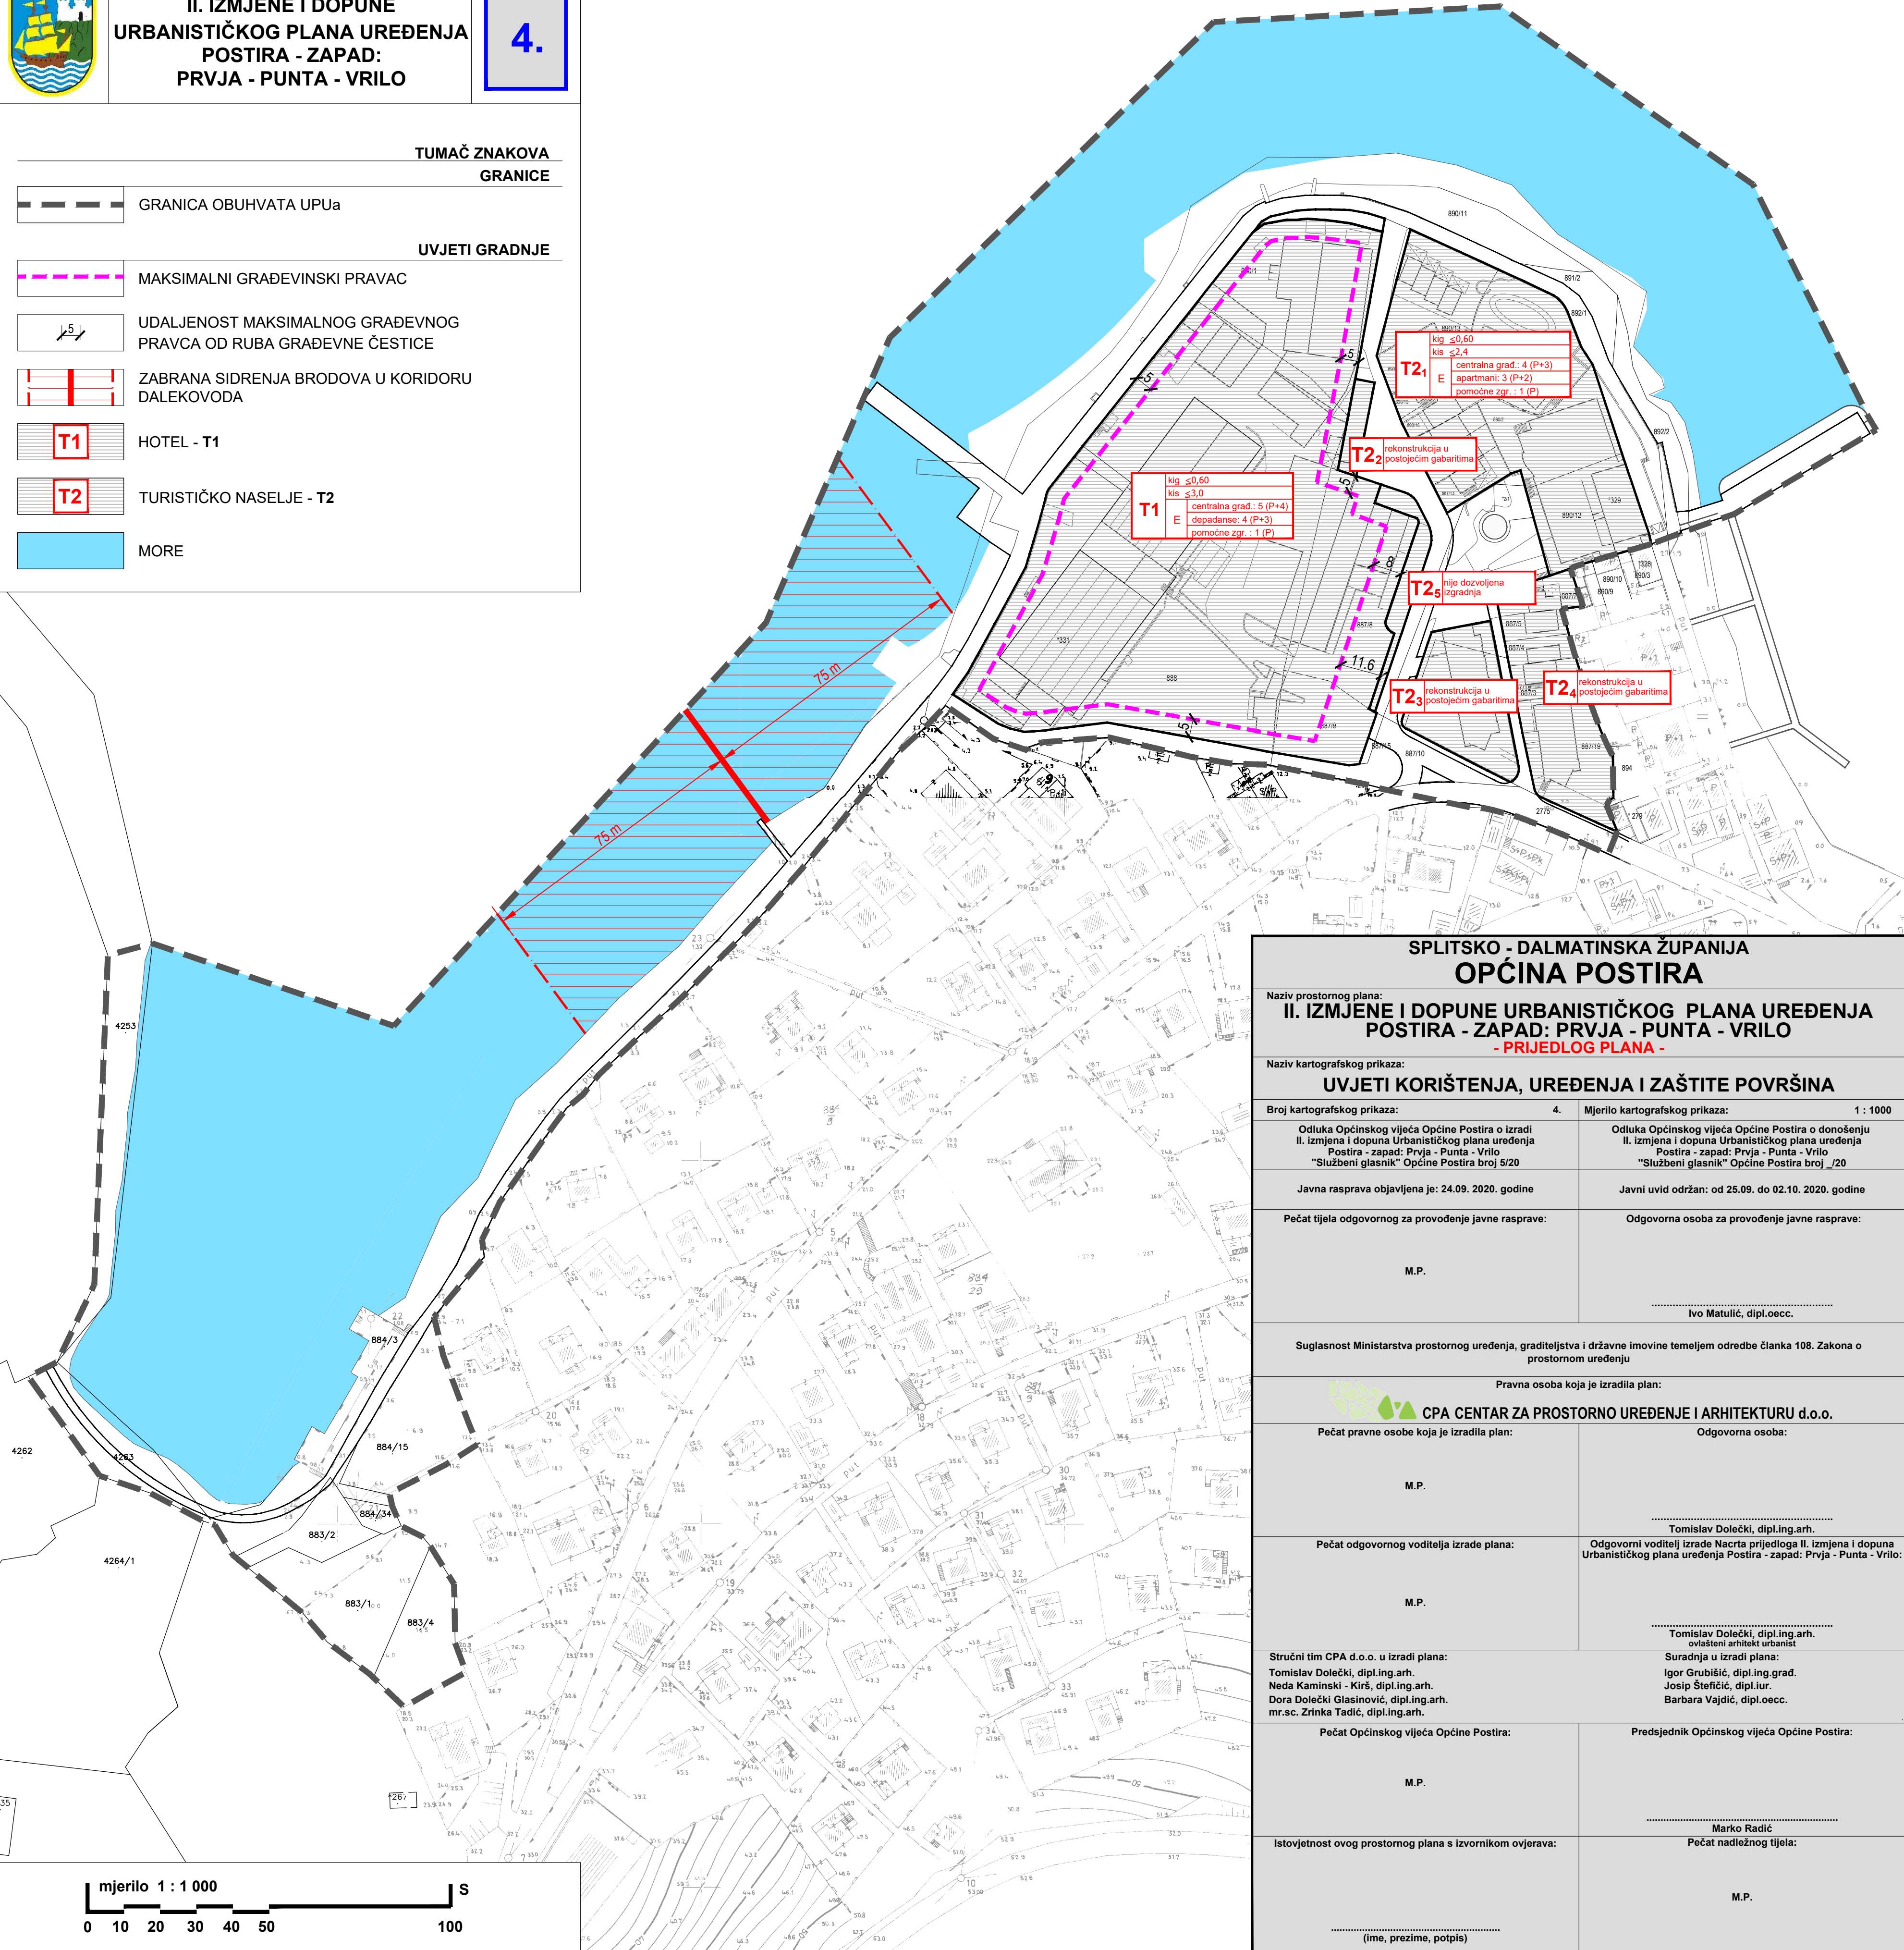

SPLITSKO - DALMATINSKA ŽUPANIJA  
OPĆINA POSTIRA

Naziv prostornog plana:  
II. IZMJENE I DOPUNE URBANISTIČKOG PLANA UREĐENJA  
POSTIRA - ZAPAD: PRVJA - PUNTA - VRILLO  
- PRIJEDLOG PLANA -

Naziv kartografskog prikaza:  
UVJETI KORIŠTENJA, UREĐENJA I ZAŠTITE POVRŠINA

Broj kartografskog prikaza:	4.	Mjerilo kartografskog prikaza:	1 : 1000
Odluka Općinskog vijeća Općine Postira o izradi II. izmjena i dopuna Urbanističkog plana uređenja Postira - zapad: Prvja - Punta - Vrillo "Službeni glasnik" Općine Postira broj 5/20		Odluka Općinskog vijeća Općine Postira o donošenju II. izmjena i dopuna Urbanističkog plana uređenja Postira - zapad: Prvja - Punta - Vrillo "Službeni glasnik" Općine Postira broj /20	
Javna rasprava objavljena je: 24.09. 2020. godine		Javni uvid održan: od 25.09. do 02.10. 2020. godine	
Pečat tijela odgovornog za provođenje javne rasprave:		Odgovorna osoba za provođenje javne rasprave:	
M.P.		Ivo Matulić, dipl.oec.	

Suglasnost Ministarstva prostornog uređenja, graditeljstva i državne imovine temeljem odredbe članka 108. Zakona o prostornom uređenju



Pravna osoba koja je izradila plan:  
CPA CENTAR ZA PROSTORNO UREĐENJE I ARHITEKTURU d.o.o.

Pečat pravne osobe koja je izradila plan:	Odgovorna osoba:
M.P.	Tomislav Dolečki, dipl.ing.arh.
Pečat odgovornog voditelja izrade plana:	Odgovorni voditelj izrade Nacrta prijedloga II. izmjena i dopuna Urbanističkog plana uređenja Postira - zapad: Prvja - Punta - Vrillo:
M.P.	Tomislav Dolečki, dipl.ing.arh. ovlašten arhitekt urbanist
Stručni tim CPA d.o.o. u izradi plana: Tomislav Dolečki, dipl.ing.arh. Neda Kaminski - Kirš, dipl.ing.arh. Dora Dolečki Glasinović, dipl.ing.arh. mr.sc. Zrinka Tadić, dipl.ing.arh.	Suradnja u izradi plana: Igor Grubišić, dipl.ing.grad. Josip Štefičić, dipl.iur. Barbara Vajdić, dipl.oec.
Pečat Općinskog vijeća Općine Postira:	Predsjednik Općinskog vijeća Općine Postira:
M.P.	Marko Radić
Istovjetnost ovog prostornog plana s izvornikom ovjerava:	Pečat nadležnog tijela:
	M.P.
	(ime, prezime, potpis)