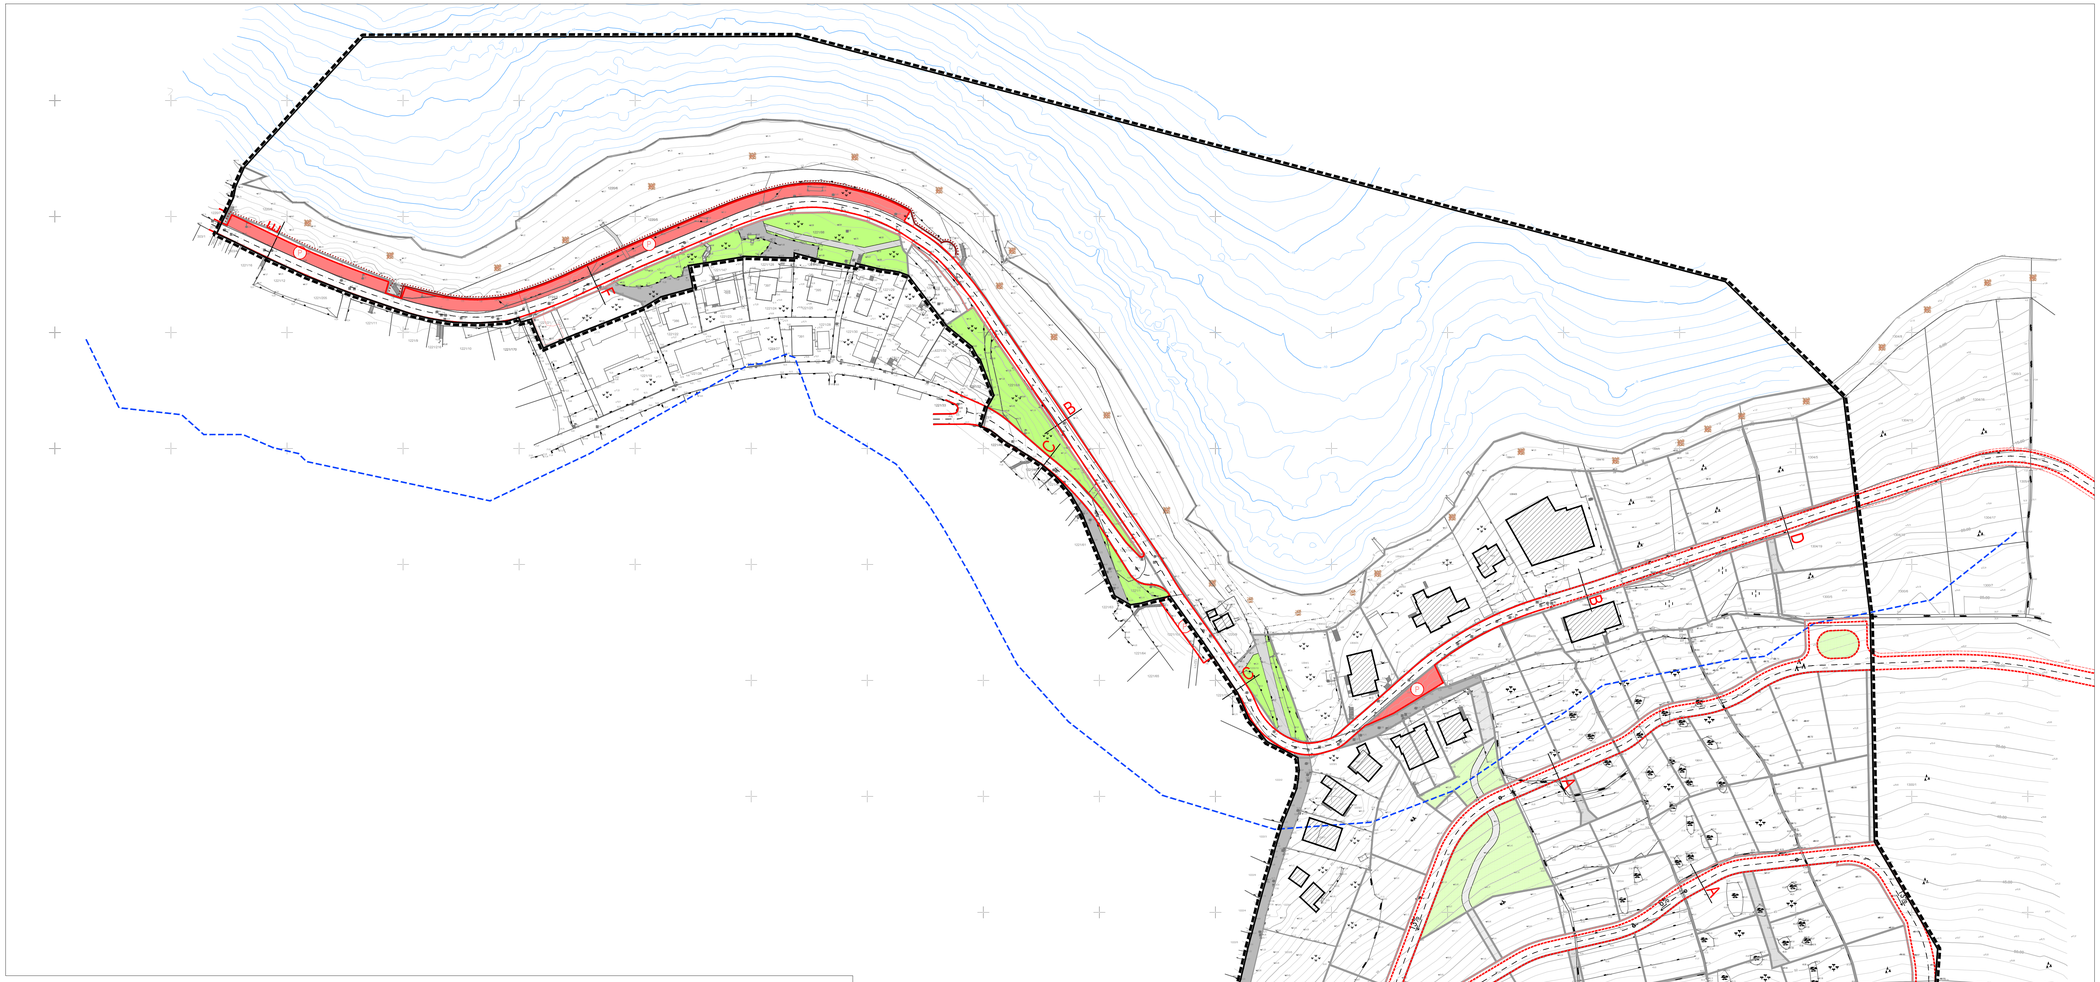

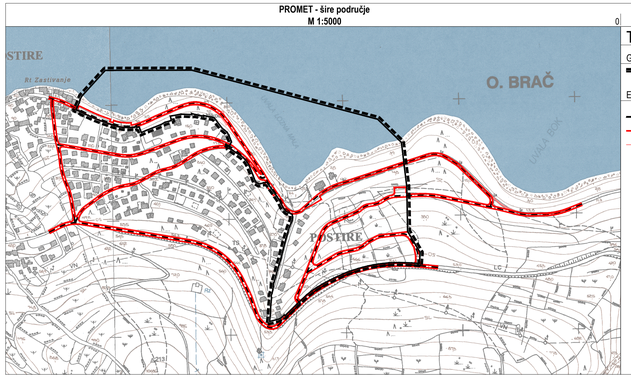

TUMAČ ZNAKOVA

GRANICE

GRANICA OBUHVATA PLANA

ELEMENTI CESTE

OS KOLNIKA

RUB KOLNIKA

RUB PLOČNIKA

TUMAČ ZNAKOVA

GRANICE

GRANICA OBUHVATA PLANA

PODRUČJE OGRANIČENJA

OBALNA CRTA

100 m CRTA NA KOPNU UDALJENA 100 m OD OBALNE CRTE

ELEMENTI CESTE

POSTOJEĆE | PLANIRANO

OS KOLNIKA

RUB KOLNIKA

RUB PLOČNIKA

OSTALI ELEMENTI CESTE

16% OZNAKA NAGIBA CESTE

P OZNAKA PARKIRALIŠTA

A OZNAKA PRESJEKA CESTE

POPEČNI PRESJECI ULICA

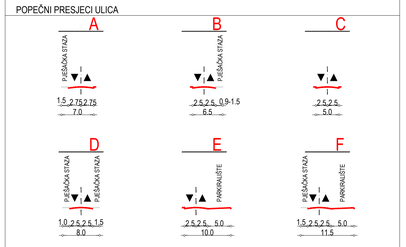

OSTELE PROMETNE POVRŠINE

POSTOJEĆE | PLANIRANO

KOLNO-PJEŠAČKE POVRŠINE

PJEŠAČKE POVRŠINE

OSTALE OZNAKE

POSTOJEĆE | PLANIRANO

JAVNE KRAJOBRAZNO UREĐENE POVRŠINE

RUB GRAĐEVNIH I OSTALIH ČESTICA

POSTOJEĆA ZGRADA

Af

SPLITSKO-DALMATINSKA ŽUPANIJA

OPĆINA POSTIRA

S 0 20 40 60 80 m

Županija: SPLITSKO-DALMATINSKA | Općina: POSTIRA

Naziv prostornog plana:

I. Izmjene i dopune
URBANISTIČKOG PLANA UREĐENJA
POSTIRA - ISTOK: CRNA I BILA PLOČA - MALA LOZNA

Naziv kartografskog prikaza:

2. PROMETNA, ULIČNA I KOMUNALNA INFRASTRUKTURNA MREŽA
2.A. PROMET

Broj kartografskog prikaza: 2.A. | Mjerilo kartografskog prikaza: 1:1000

Pravna osoba/tijelo koje je izradilo Plan:

Sveučilište u Zagrebu, ARHITEKTONSKI FAKULTET,
Zavod za urbanizam, prostorno planiranje i pejzažnu arhitekturu
10000 Zagreb, Fra Andrije Kačića Miočića 26, tel.01/4639-444, fax: 01/4826-326

Predstojnik Zavoda: Prof.dr.sc. JESENKO HORVAT, dipl.ing.arh.

Odgovorni voditelj: Prof.dr.sc. NENAD LIPOVAC, dipl.ing.arh.

Žig pravne osoba/tijela koje je izradilo Plan:

Žig Odgovornog voditelja:

Stručni tim u izradi Plana:
Prof.dr.sc. NENAD LIPOVAC, dipl.ing.arh.
NIKOLINA GRADEČKI, mag.ing.arch.
LEON LIPOVAC, mag.ing.proso.arch.

Prof.dr.sc. MILJENKO HAIMAN, dipl.ing.građ.
Prof.dr.sc. ANKA MIŠETIĆ, dipl.soc.
Mr.sc. IVAN CETINIĆ, dipl.ing.stroj.
STIPE MIHOTIĆ, dipl.ing.el.

Odluka predstavničkog tijela o izradi Plana: Službeni glasnik Općine Postira br. 1/19

Odluka predstavničkog tijela o donošenju Plana: Službeni glasnik Općine Postira br. 6/19

Objava javne rasprave: 28.05.2019. - mgipu.gov.hr
28.05.2019. - www.opcina-postira.hr
28.05.2019. - oglasna ploča
30.05.2019. - 24 sata

Javni uvid: 07.06.2019. - 14.06.2019.

Javno izlaganje: 07.06.2019.

Žig tijela odgovornog za provođenje javne rasprave:

Odgovorna osoba za provođenje javne rasprave:
Načelnik Općine
SINIŠA MAROVIĆ

Suglasnost Ministarstva građiteljstva i prostornog uređenja (prema čl. 108. Zakona o prostornom uređenju NN 153/13, 65/17, 114/18 i 39/19)
Klasa: 350-02/19-13/72 Ur broj: 531-06-1-1-19-4 Datum: 06.09.2019.

Predsjednik predstavničkog tijela:
Predsjednik Općinskog vijeća:
MARKO RADIĆ

Istovjetnost ovog prostornog plana s izvornikom ovjerava:
Načelnik Općine
SINIŠA MAROVIĆ

Žig nadležnog tijela:

Žig nadležnog tijela: