

TUMAČ ZNAKOVA

GRANICE

GRANICA OBUHVATA UPUa

CESTOVNI PROMET

SABIRNE ULICE

OSTALE ULICE

OBALNA ŠETNICA / LUNGO MARE

KOLNO - PJEŠAČKE POVRŠINE

OZNAKA PRESJEKA


POMORSKI PROMET


POSTOJEĆI MOL

KARAKTERISTIČNI PROFIL PROMETNICA MJ 1:250

PRESJEK A - A

PRESJEK B - B

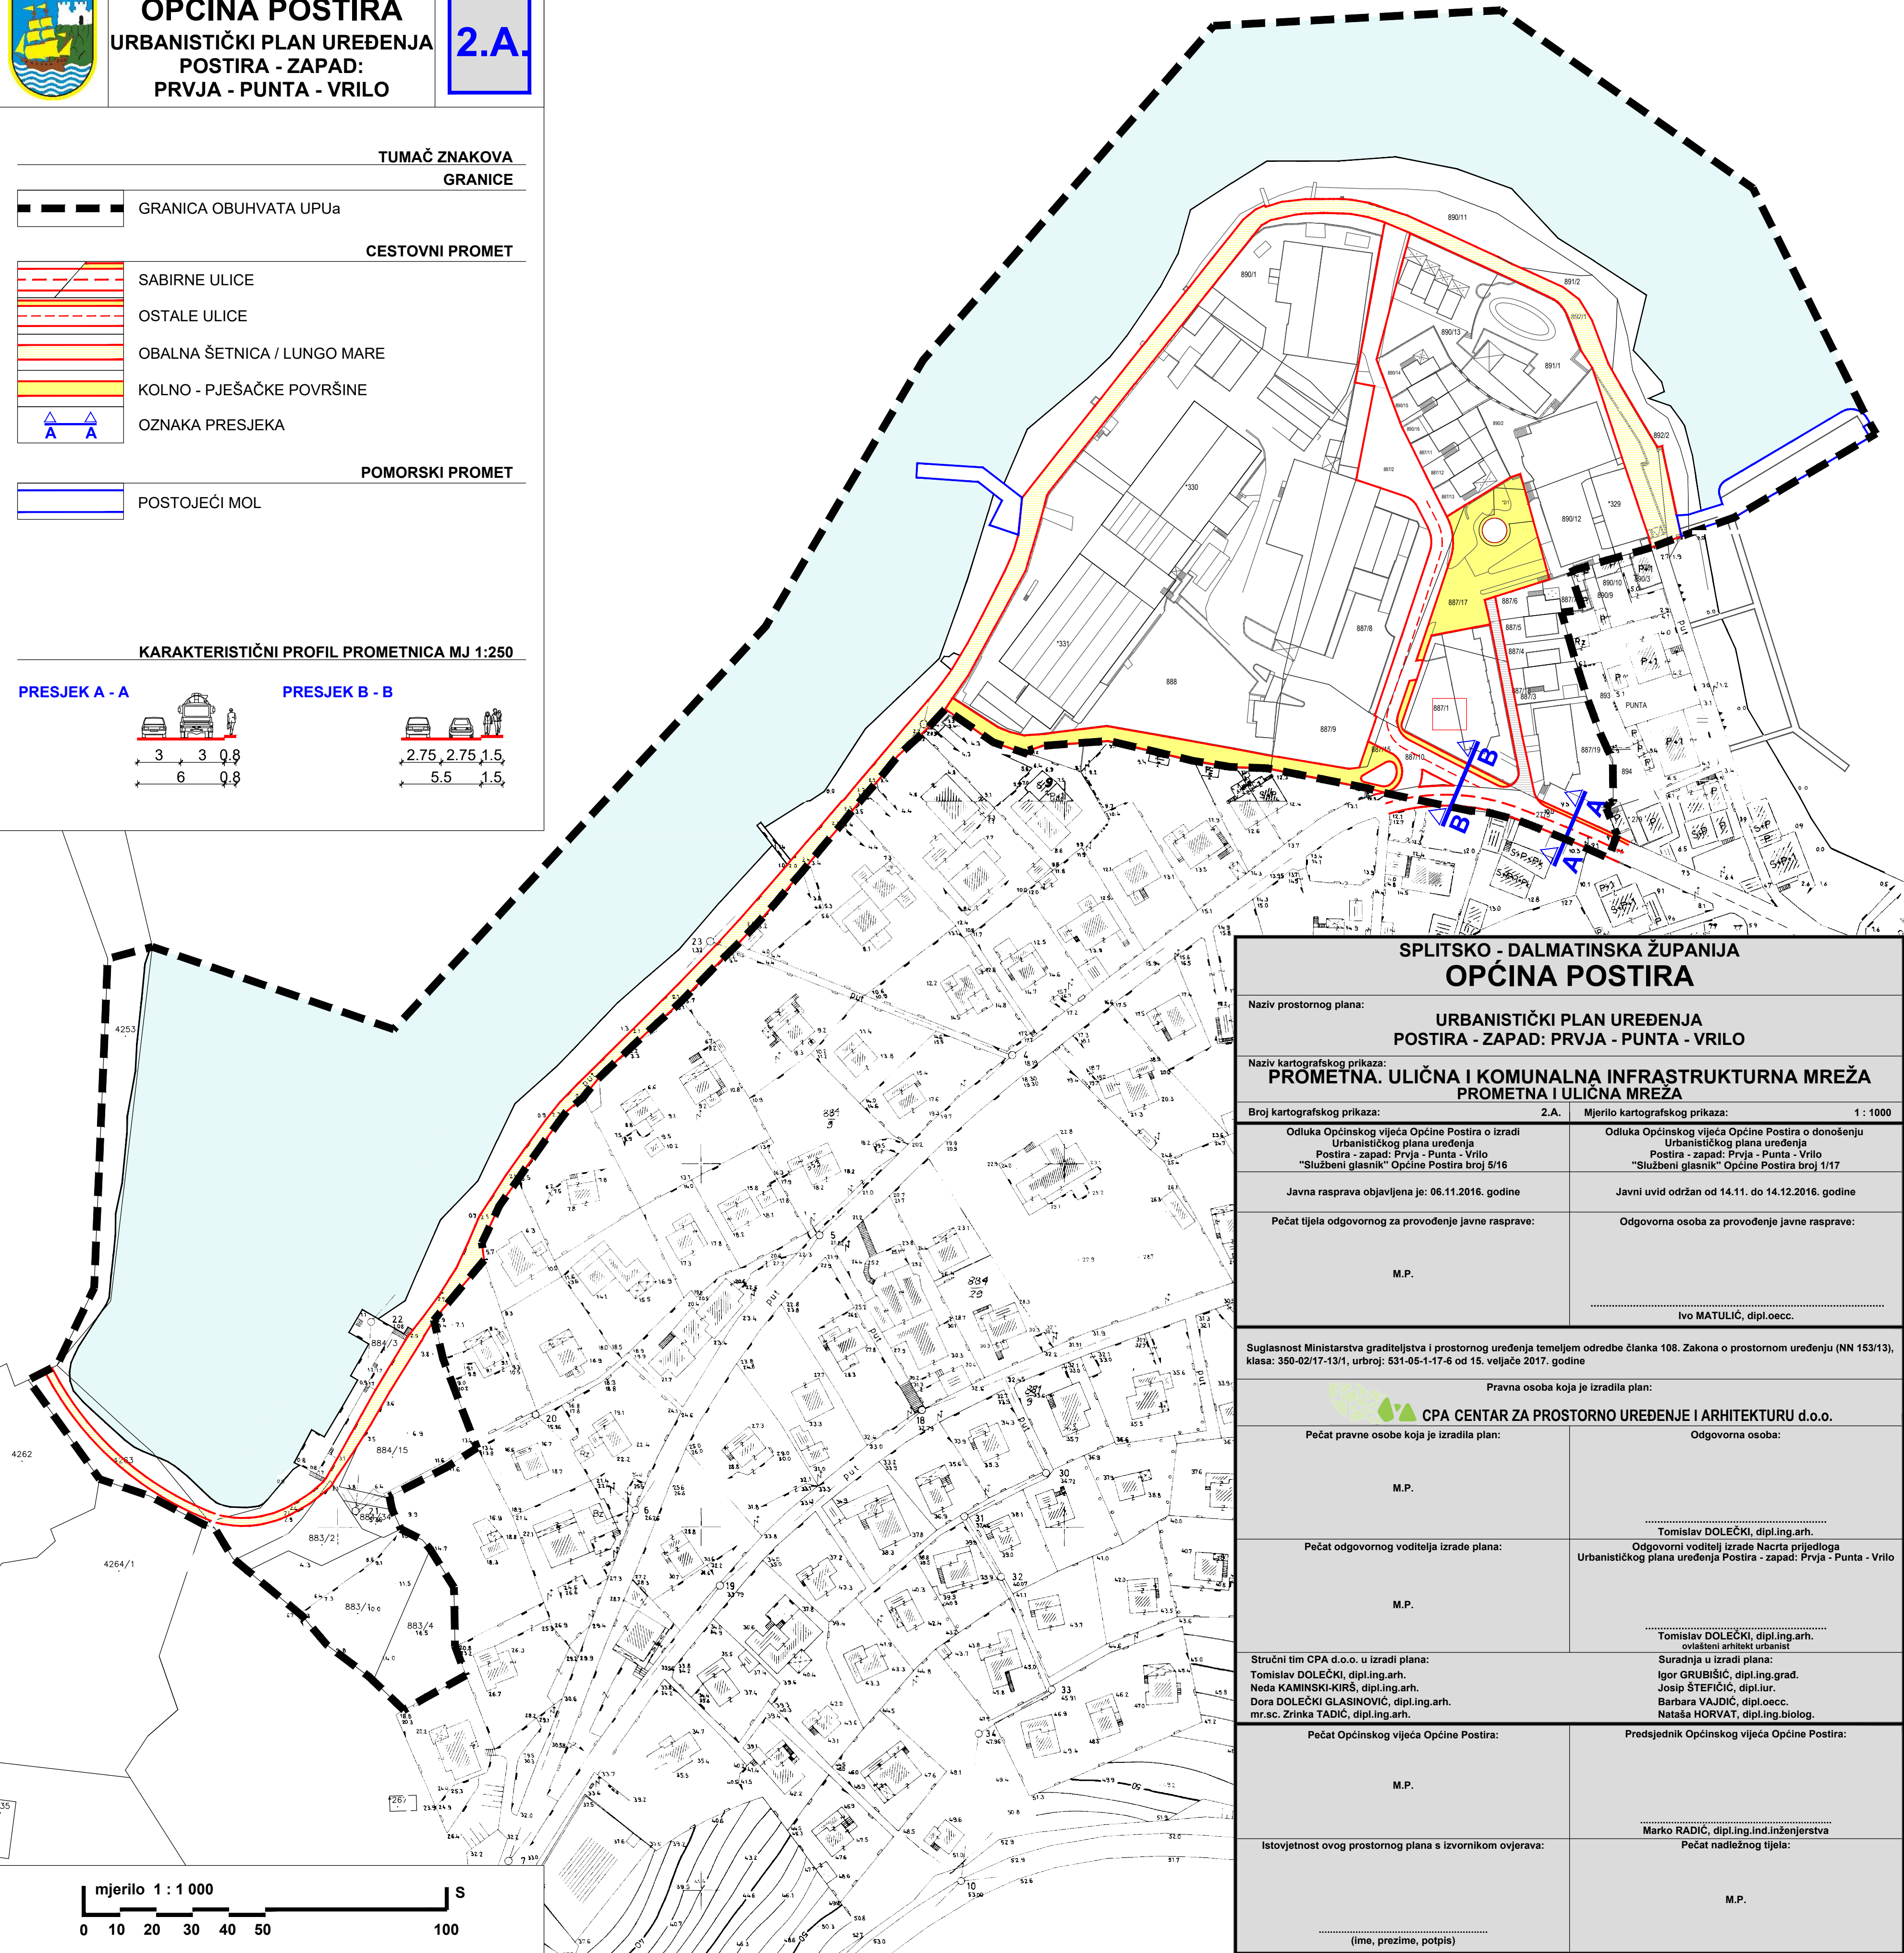

SPLITSKO - DALMATINSKA ŽUPANIJA OPĆINA POSTIRA			
Naziv prostornog plana:		URBANISTIČKI PLAN UREĐENJA POSTIRA - ZAPAD: PRVJA - PUNTA - VRILO	
Naziv kartografskog prikaza: PROMETNA. ULIČNA I KOMUNALNA INFRASTRUKTURNA MREŽA PROMETNA I ULIČNA MREŽA			
Broj kartografskog prikaza:	2.A.	Mjerilo kartografskog prikaza:	1 : 1000
Odluka Općinskog vijeća Općine Postira o izradi Urbanističkog plana uređenja Postira - zapad: Prvja - Punta - Vrilo "Službeni glasnik" Općine Postira broj 5/16		Odluka Općinskog vijeća Općine Postira o donošenju Urbanističkog plana uređenja Postira - zapad: Prvja - Punta - Vrilo "Službeni glasnik" Općine Postira broj 1/17	
Javna rasprava objavljena je: 06.11.2016. godine		Javni uvid održan od 14.11. do 14.12.2016. godine	
Pečat tijela odgovornog za provođenje javne rasprave: M.P.		Odgovorna osoba za provođenje javne rasprave: Ivo MATULIĆ, dipl.oec.	
Suglasnost Ministarstva graditeljstva i prostornog uređenja temeljem odredbe članka 108. Zakona o prostornom uređenju (NN 153/13), klasa: 350-02/17-13/1, urbroj: 531-05-1-17-6 od 15. veljače 2017. godine			
Pravna osoba koja je izradila plan:  CPA CENTAR ZA PROSTORNO UREĐENJE I ARHITEKTURU d.o.o.			
Pečat pravne osobe koja je izradila plan: M.P.		Odgovorna osoba: Tomislav DOLEČKI, dipl.ing.arh.	
Pečat odgovornog voditelja izrade plana: M.P.		Odgovorni voditelj izrade Nacrta prijedloga Urbanističkog plana uređenja Postira - zapad: Prvja - Punta - Vrilo Tomislav DOLEČKI, dipl.ing.arh. ovlašteni arhitekt urbanist	
Stručni tim CPA d.o.o. u izradi plana: Tomislav DOLEČKI, dipl.ing.arh. Neda KAMINSKI-KIRŠ, dipl.ing.arh. Dora DOLEČKI GLASINOVIĆ, dipl.ing.arh. mr.sc. Zrinka TADIĆ, dipl.ing.arh.		Suradnja u izradi plana: Igor GRUBIŠIĆ, dipl.ing.građ. Josip ŠTEFIČIĆ, dipl.iur. Barbara VAJDIĆ, dipl.oec. Nataša HORVAT, dipl.ing.biolog.	
Pečat Općinskog vijeća Općine Postira: M.P.		Predsjednik Općinskog vijeća Općine Postira: Marko RADIĆ, dipl.ing.ind.inženjerstva	
Istovjetnost ovog prostornog plana s izvornikom ovjerava: (ime, prezime, potpis)		Pečat nadležnog tijela: M.P.	